

Российская Федерация
Самарская область

АДМИНИСТРАЦИЯ
СЕЛЬСКОГО ПОСЕЛЕНИЯ ТАШЕЛКА
МУНИЦИПАЛЬНОГО РАЙОНА СТАВРОПОЛЬСКИЙ
САМАРСКОЙ ОБЛАСТИ

ПО С Т А Н О В Л Е Н И Е

от 31 мая 2019 г.

№ 33

Об утверждении схемы размещения мест (площадок) накопления твердых коммунальных отходов на территории сельского поселения Ташелка муниципального района Ставропольский Самарской области и реестра мест (площадок) накопления твердых коммунальных отходов на территории сельского поселения Ташелка муниципального района Ставропольский Самарской области

Руководствуясь Федеральным законом от 06.10.2003 № 131-ФЗ «Об общих принципах организации местного самоуправления в Российской Федерации», в соответствии с пунктом 4 статьи 13.4 Федерального закона от 24.06.1998 № 89-ФЗ «Об отходах производства и потребления», Правилами обустройства мест (площадок) накопления твердых коммунальных отходов и ведения их реестра, утверждённых постановлением Правительства Российской Федерации от 31.08.2018 № 1039, администрация сельского поселения Ташелка


ПО С Т А Н О В Л Я Е Т:

1. Утвердить схему размещения мест (площадок) накопления твердых коммунальных отходов на территории сельского поселения Ташелка муниципального района Ставропольский Самарской области (Приложение №1).
2. Утвердить реестр мест (площадок) накопления твердых коммунальных отходов на территории сельского поселения Ташелка муниципального района Ставропольский Самарской области (Приложение №2).
3. Настоящее постановление подлежит официальному опубликованию в газете «Вестник Ташелки» и на официальном сайте администрации сельского поселения Ташелка в сети Интернет <http://tashelka.stavrsp.ru>.
4. Контроль за исполнением настоящего постановления оставляю за собой.

Глава
сельского поселения Ташелка



А.Ю.Рублев

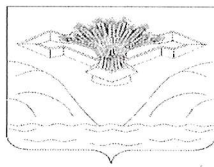

Российская Федерация
Самарская область

АДМИНИСТРАЦИЯ
СЕЛЬСКОГО ПОСЕЛЕНИЯ ТАШЕЛКА
МУНИЦИПАЛЬНОГО РАЙОНА СТАВРОПОЛЬСКИЙ
САМАРСКОЙ ОБЛАСТИ

ПОСТАНОВЛЕНИЕ

от 31 мая 2019 г.

№ 33

Об утверждении схемы размещения мест (площадок) накопления твердых коммунальных отходов на территории сельского поселения Ташелка муниципального района Ставропольский Самарской области и реестра мест (площадок) накопления твердых коммунальных отходов на территории сельского поселения Ташелка муниципального района Ставропольский Самарской области

Руководствуясь Федеральным законом от 06.10.2003 № 131-ФЗ «Об общих принципах организации местного самоуправления в Российской Федерации», в соответствии с пунктом 4 статьи 13.4 Федерального закона от 24.06.1998 № 89-ФЗ «Об отходах производства и потребления», Правилами обустройства мест (площадок) накопления твердых коммунальных отходов и ведения их реестра, утвержденных постановлением Правительства Российской Федерации от 31.08.2018 № 1039, администрация сельского поселения Ташелка

ПОСТАНОВЛЯЕТ:

1. Утвердить схему размещения мест (площадок) накопления твердых коммунальных отходов на территории сельского поселения Ташелка муниципального района Ставропольский Самарской области (Приложение №1).
2. Утвердить реестр мест (площадок) накопления твердых коммунальных отходов на территории сельского поселения Ташелка муниципального района Ставропольский Самарской области (Приложение №2).
3. Настоящее постановление подлежит официальному опубликованию в газете «Вестник Ташелки» и на официальном сайте администрации сельского поселения Ташелка в сети Интернет <http://tashelka.stavrsp.ru>.
4. Контроль за исполнением настоящего постановления оставляю за собой.


Глава
сельского поселения Ташелка



А.Ю.Рублев

Схема
размещения мест (площадок) накопления твердых коммунальных отходов на территории сельского
поселения Ташелка муниципального района Ставропольский Самарской области

М 1:2000
(с.Ташелка, ул. Менжинского д.3)

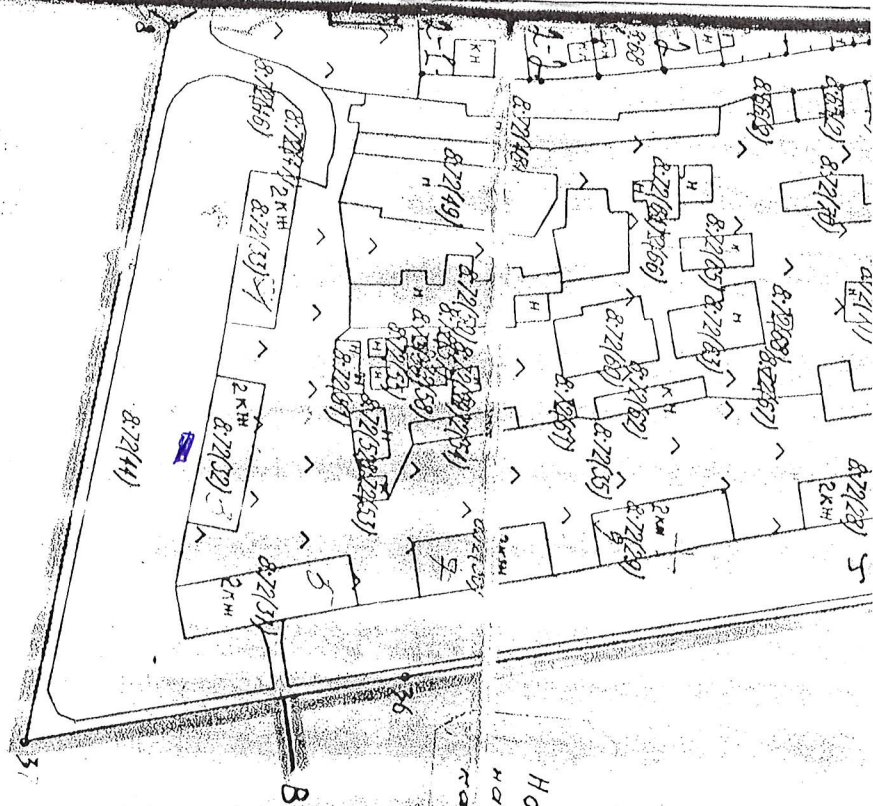

Примечание:
Номера оборотных точек показаны
на плане земельных участков
катастре координат.

Г.И.Иванов	Васильев А.И.	Инвентаризация земель населённых пунктов		
Н.И.Сидорова	Мельникова И.А.	с.Ташёлка Ташёлская с/пос. административная Ставропольского района Самарской области		
П.И.Петров	Белых В.И.	Проект установления границ земельных участков в кадастровом квартале 8		
Н.И.Сидорова	Сидорова С.И.	Ол.Иванов	Иванов	Иванов
Иванов	Белых В.И.	З.К.	1	1:2000
Всего листов 1				

Приложение №1

к постановлению сельского поселения

Ташелка муниципального района

Ставропольский Самарской области


от 31.05. 2019г № 83

Схема

размещения мест (площадок) накопления твердых коммунальных отходов на территории сельского поселения Ташелка муниципального района Ставропольский Самарской области

М 1:2000


(с.Ташелка, ул. Менжинского д.11)

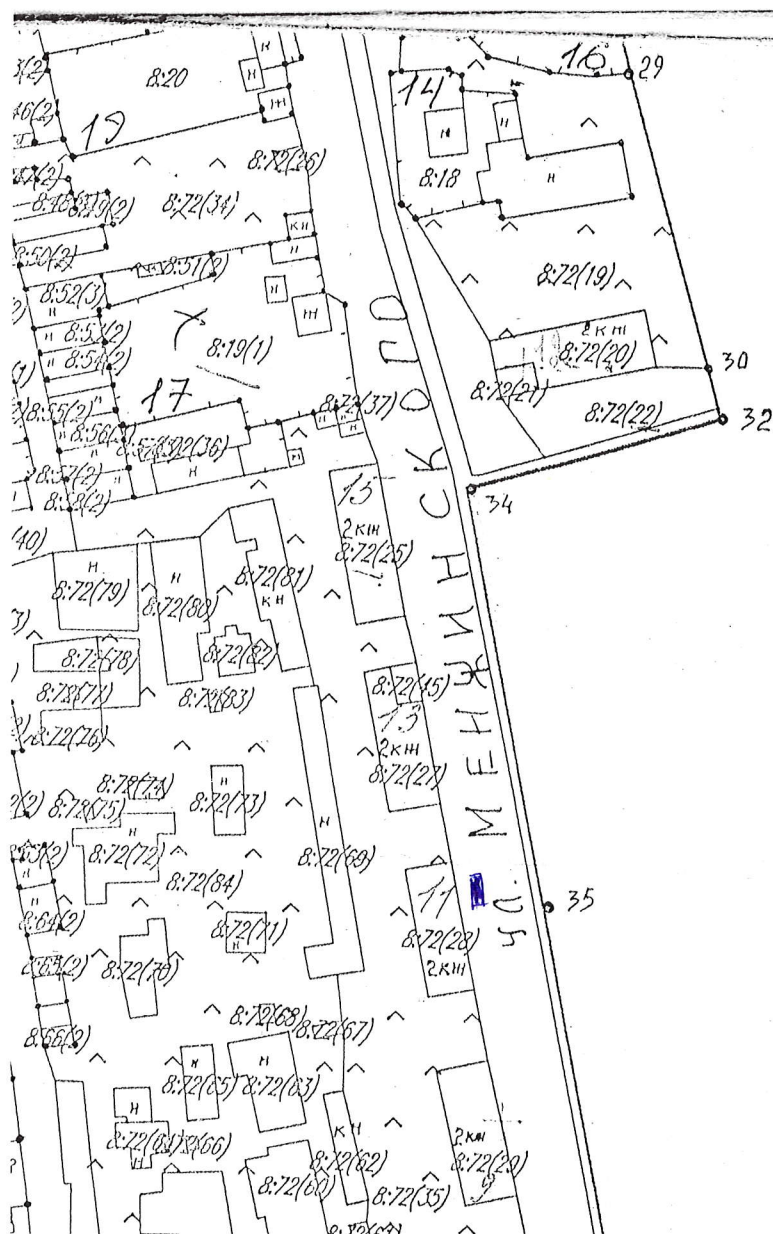

ПРИМЕЧАНИЕ:

Схема
размещения мест (площадок) накопления твердых коммунальных отходов на территории сельского
поселения Ташелка муниципального района Ставропольский Самарской области

М 1:2000
(с.Ташелка, ул. Менжинского д.12)

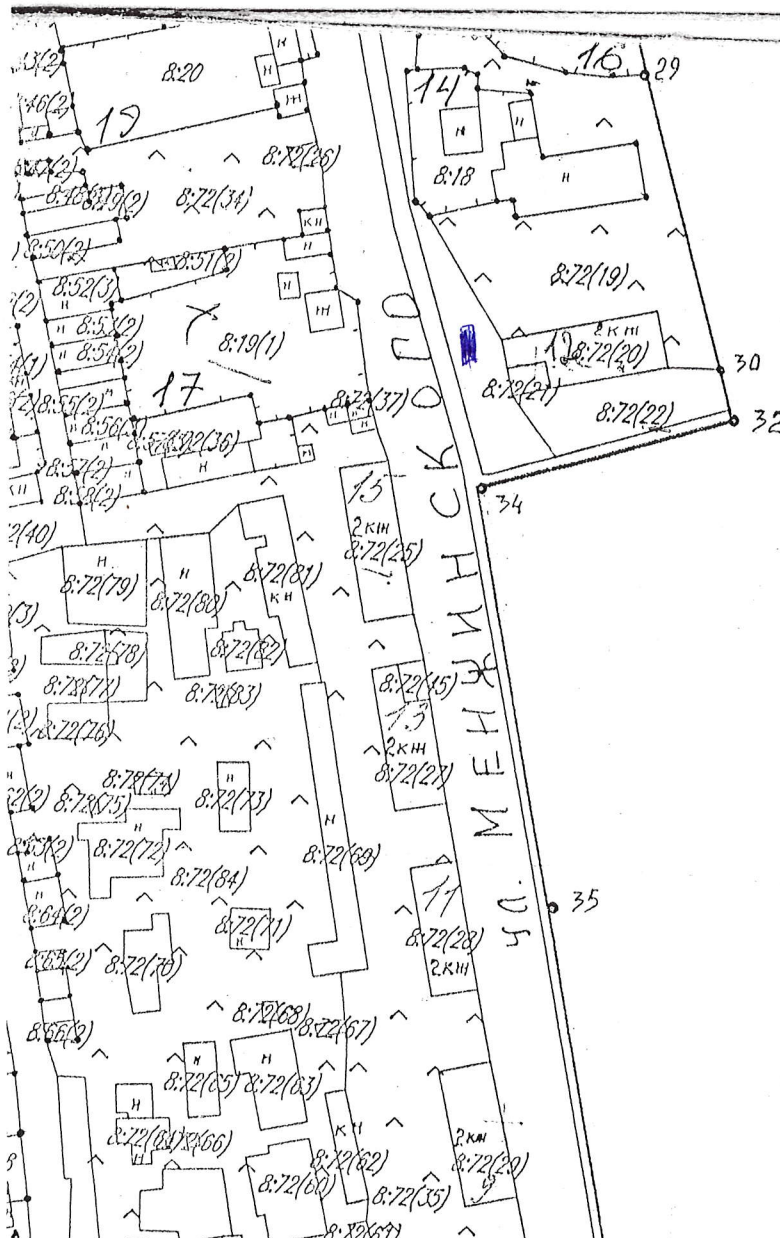


Примечание:

Схема

размещения мест (площадок) накопления твердых коммунальных отходов на территории сельского поселения Ташелка муниципального района Ставропольский Самарской области

М 1:2000

(с.Ташелка, ул. Менжинского д.19)

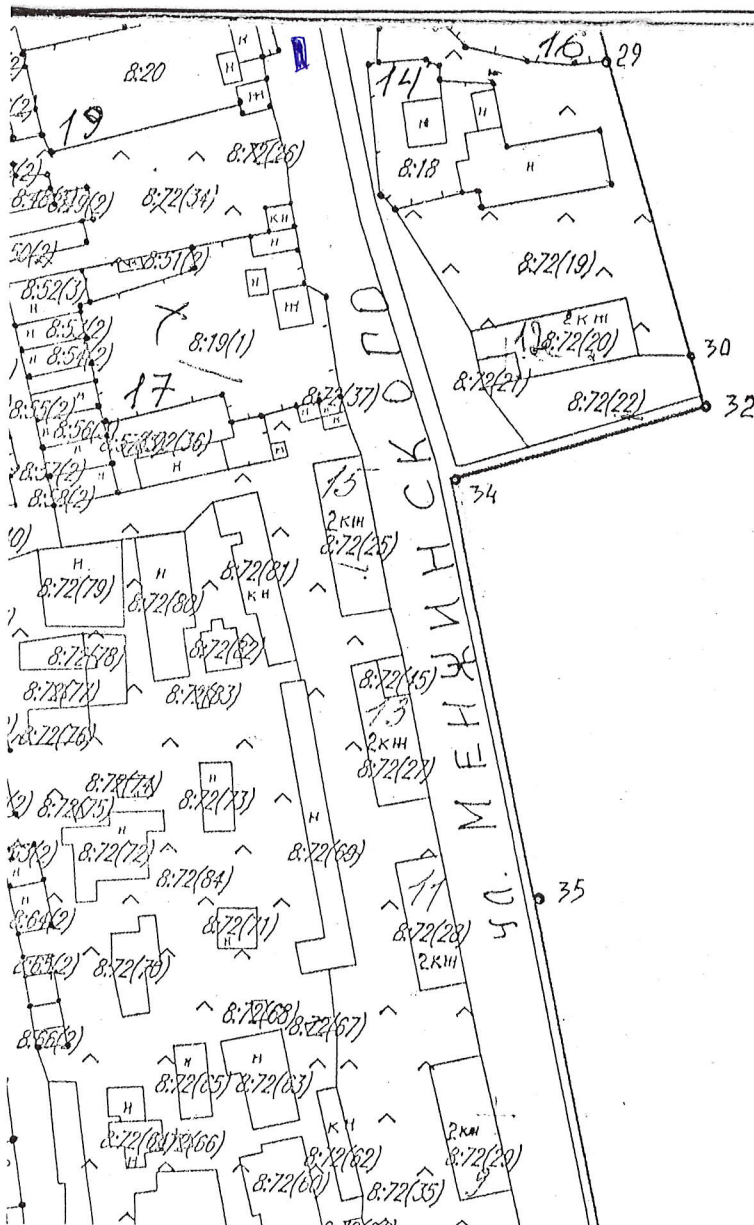

ПРИМЕЧАНИЕ:

Приложение №1

к постановлению сельского поселения

Ташелка муниципального района

Ставропольский Самарской области


от 31.05, 2019г № 33

Схема

размещения мест (площадок) накопления твердых коммунальных отходов на территории сельского поселения Ташелка муниципального района Ставропольский Самарской области

М 1:2000


(с.Ташелка, ул. Менжинского д.22)

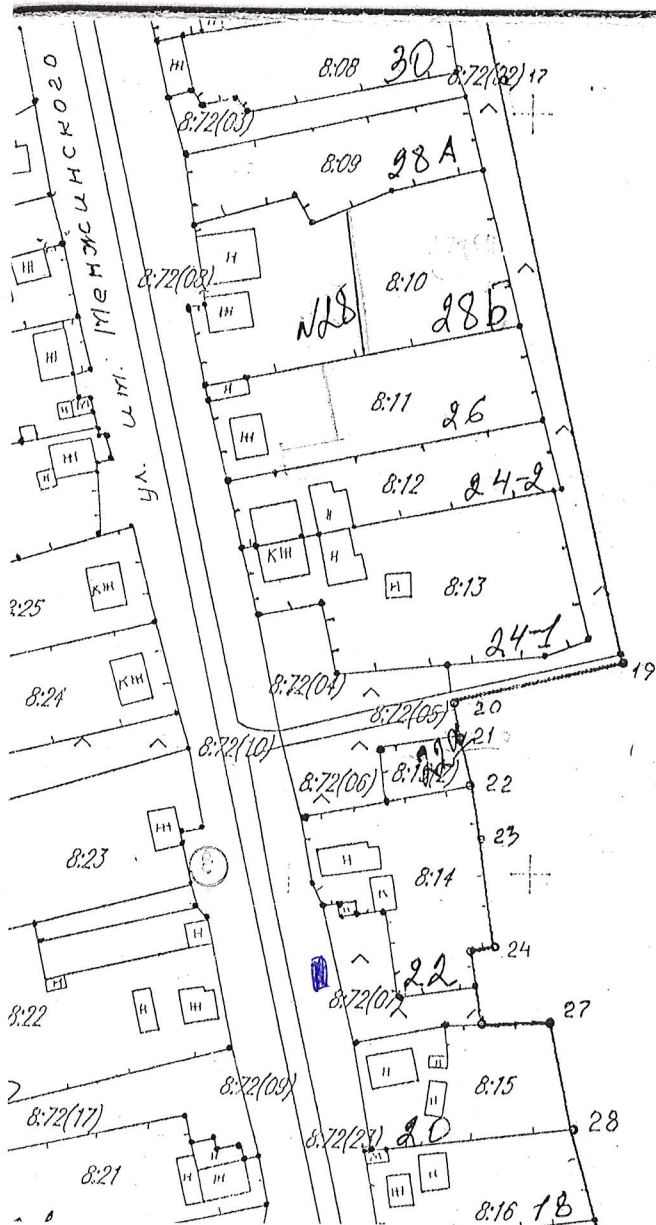

Приложение №1
к постановлению сельского поселения
Ташелка муниципального района
Ставропольский Самарской области
от 31.05 2019г № 33

Схема
размещения мест (площадок) накопления твердых коммунальных отходов на территории сельского
поселения Ташелка муниципального района Ставропольский Самарской области

М 1:2000
(с.Ташелка, ул. Менжинского д.35)

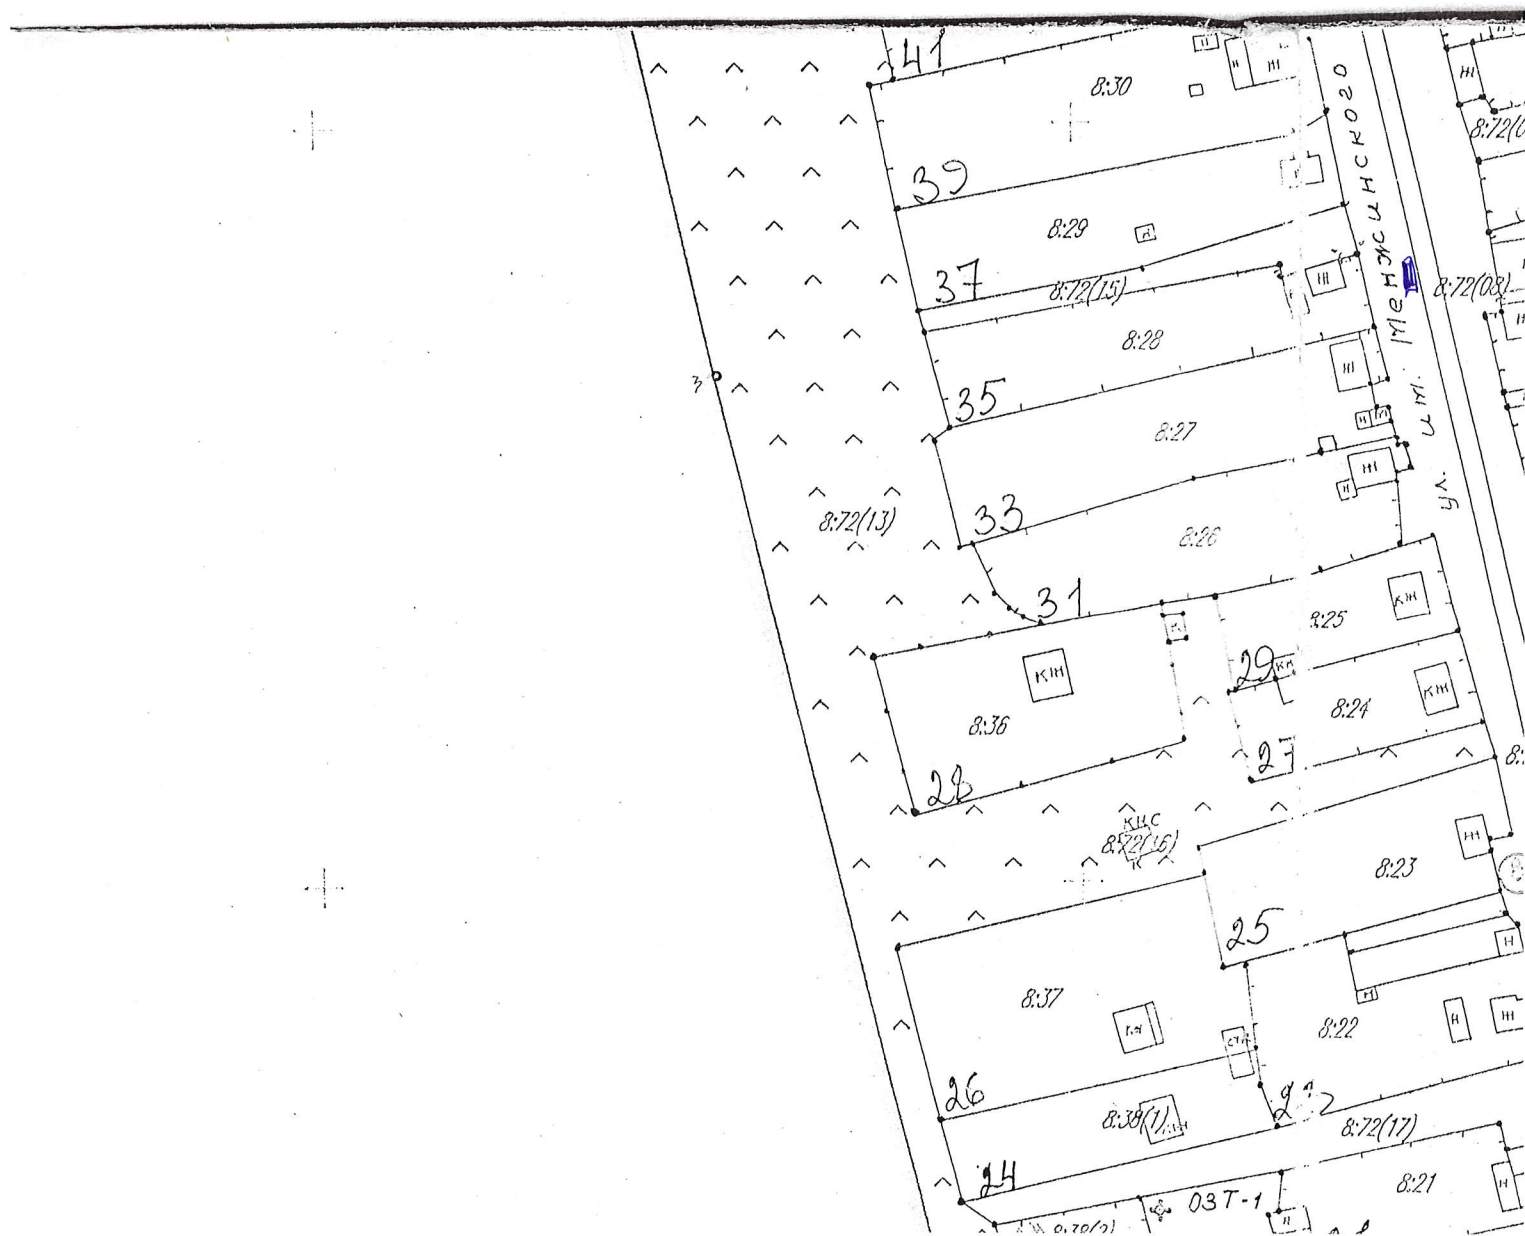

Приложение №1

к постановлению сельского поселения

Ташелка муниципального района

Ставропольский Самарской области

от 31.05. 2019г № 33

Схема

размещения мест (площадок) накопления твердых коммунальных отходов на территории сельского поселения Ташелка муниципального района Ставропольский Самарской области

М 1:2000

(с.Ташелка, ул. Менжинского д.42)



Приложение №1

к постановлению сельского поселения

Ташелка муниципального района

Ставропольский Самарской области

от 31.05 2019г № 33

Схема

размещения мест (площадок) накопления твердых коммунальных отходов на территории сельского поселения Ташелка муниципального района Ставропольский Самарской области

М 1:2000

(с.Ташелка, ул. Советская д.14)


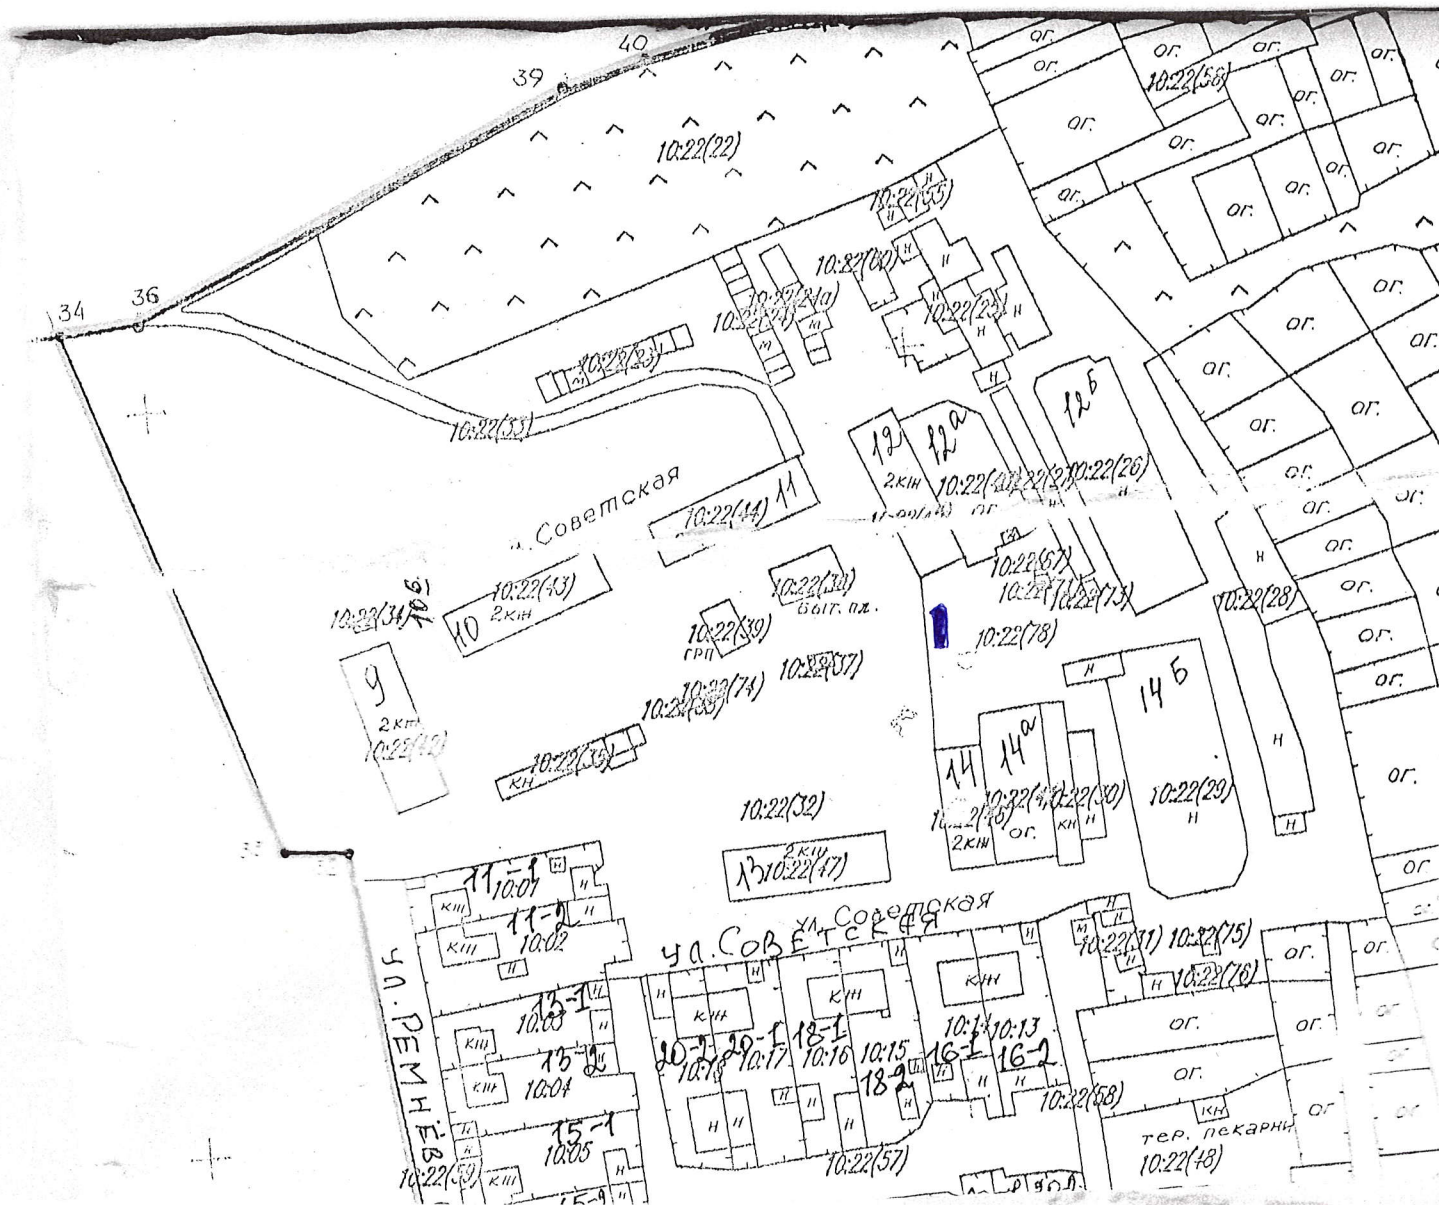


Схема
размещения мест (площадок) накопления твердых коммунальных отходов на территории сельского
поселения Ташелка муниципального района Ставропольский Самарской области

М 1:2000
(с.Ташелка, ул. Менжинского д.50)

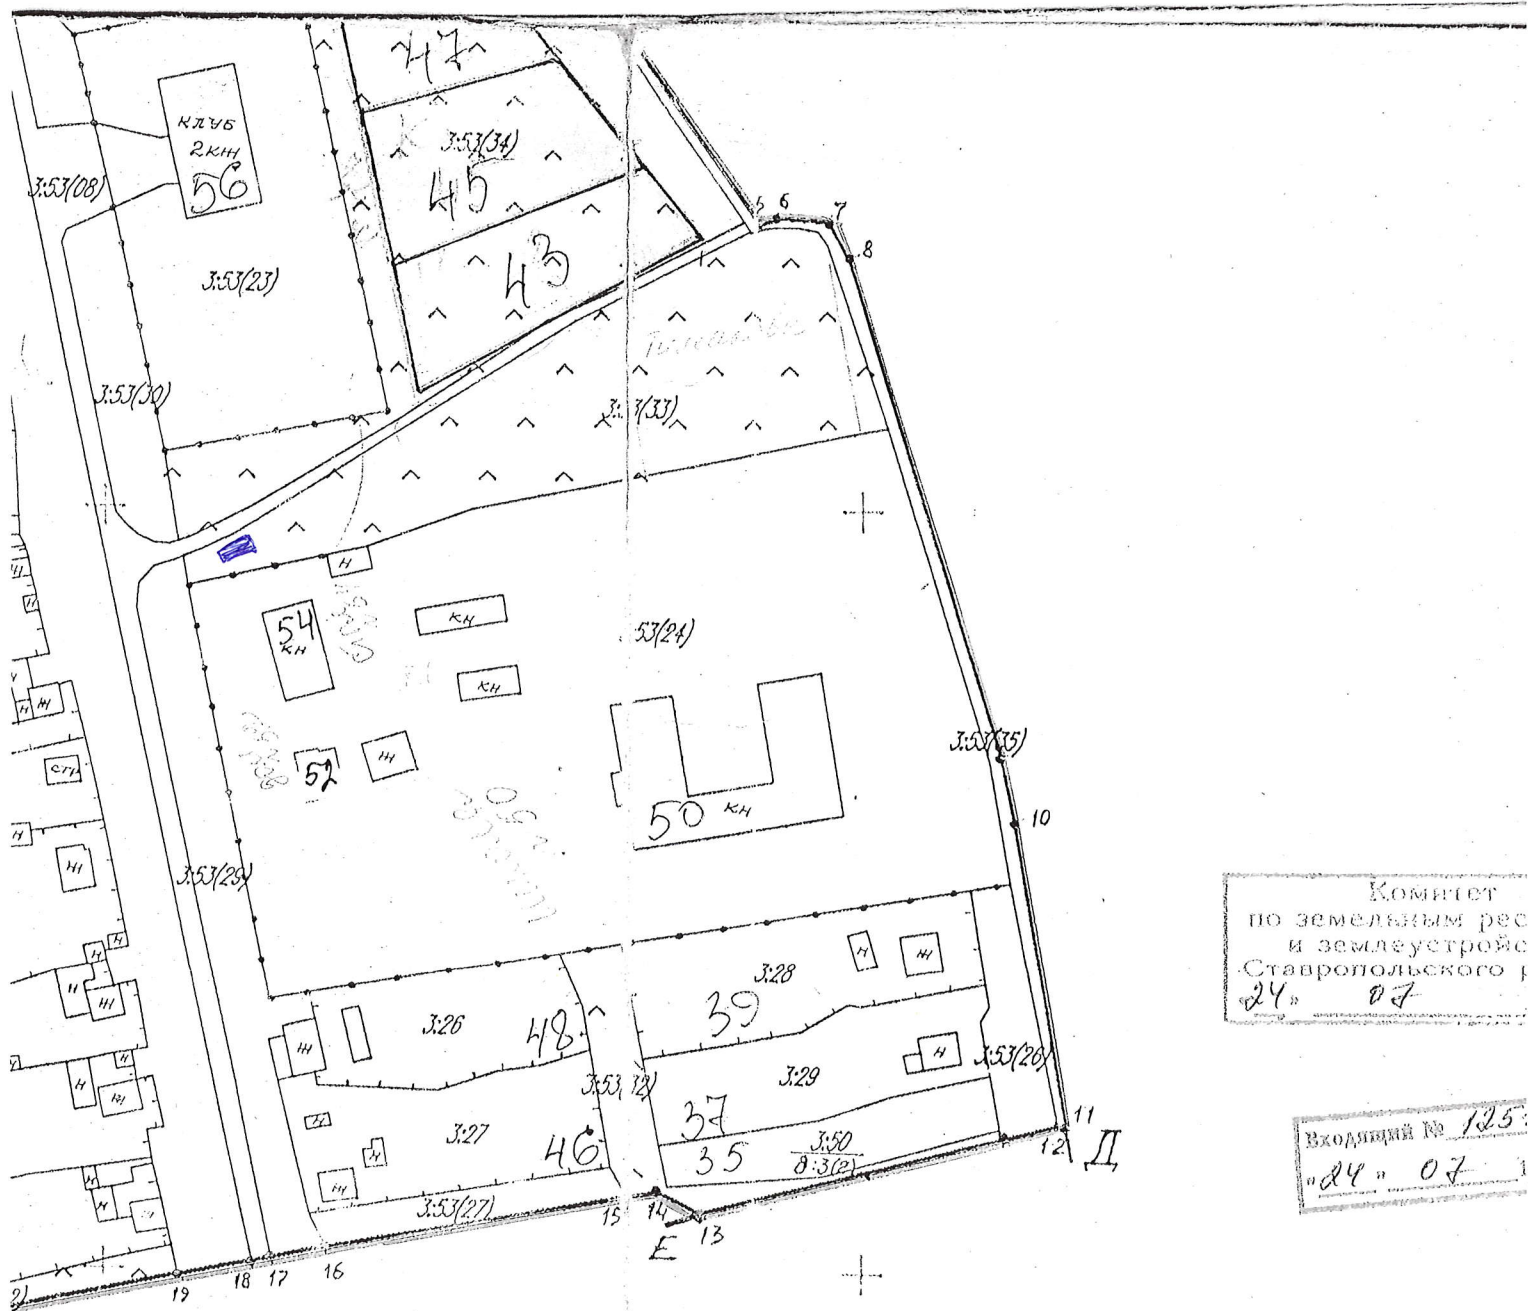

Комитет
по земельным рес
и землеустройс
Ставропольского
24 07

Входящий № 125
24 07


Г. инженер	Власов А.Г.
Нач. отдела	Мелещенко И.А.
Г.И.П.	Билько В.А.

Handwritten signatures and stamps.

Инвентаризация земель населённых пунктов

Схема
размещения мест (площадок) накопления твердых коммунальных отходов на территории сельского
поселения Ташелка муниципального района Ставропольский Самарской области

М 1:2000
(с.Ташелка, ул. Менжинского д.54)

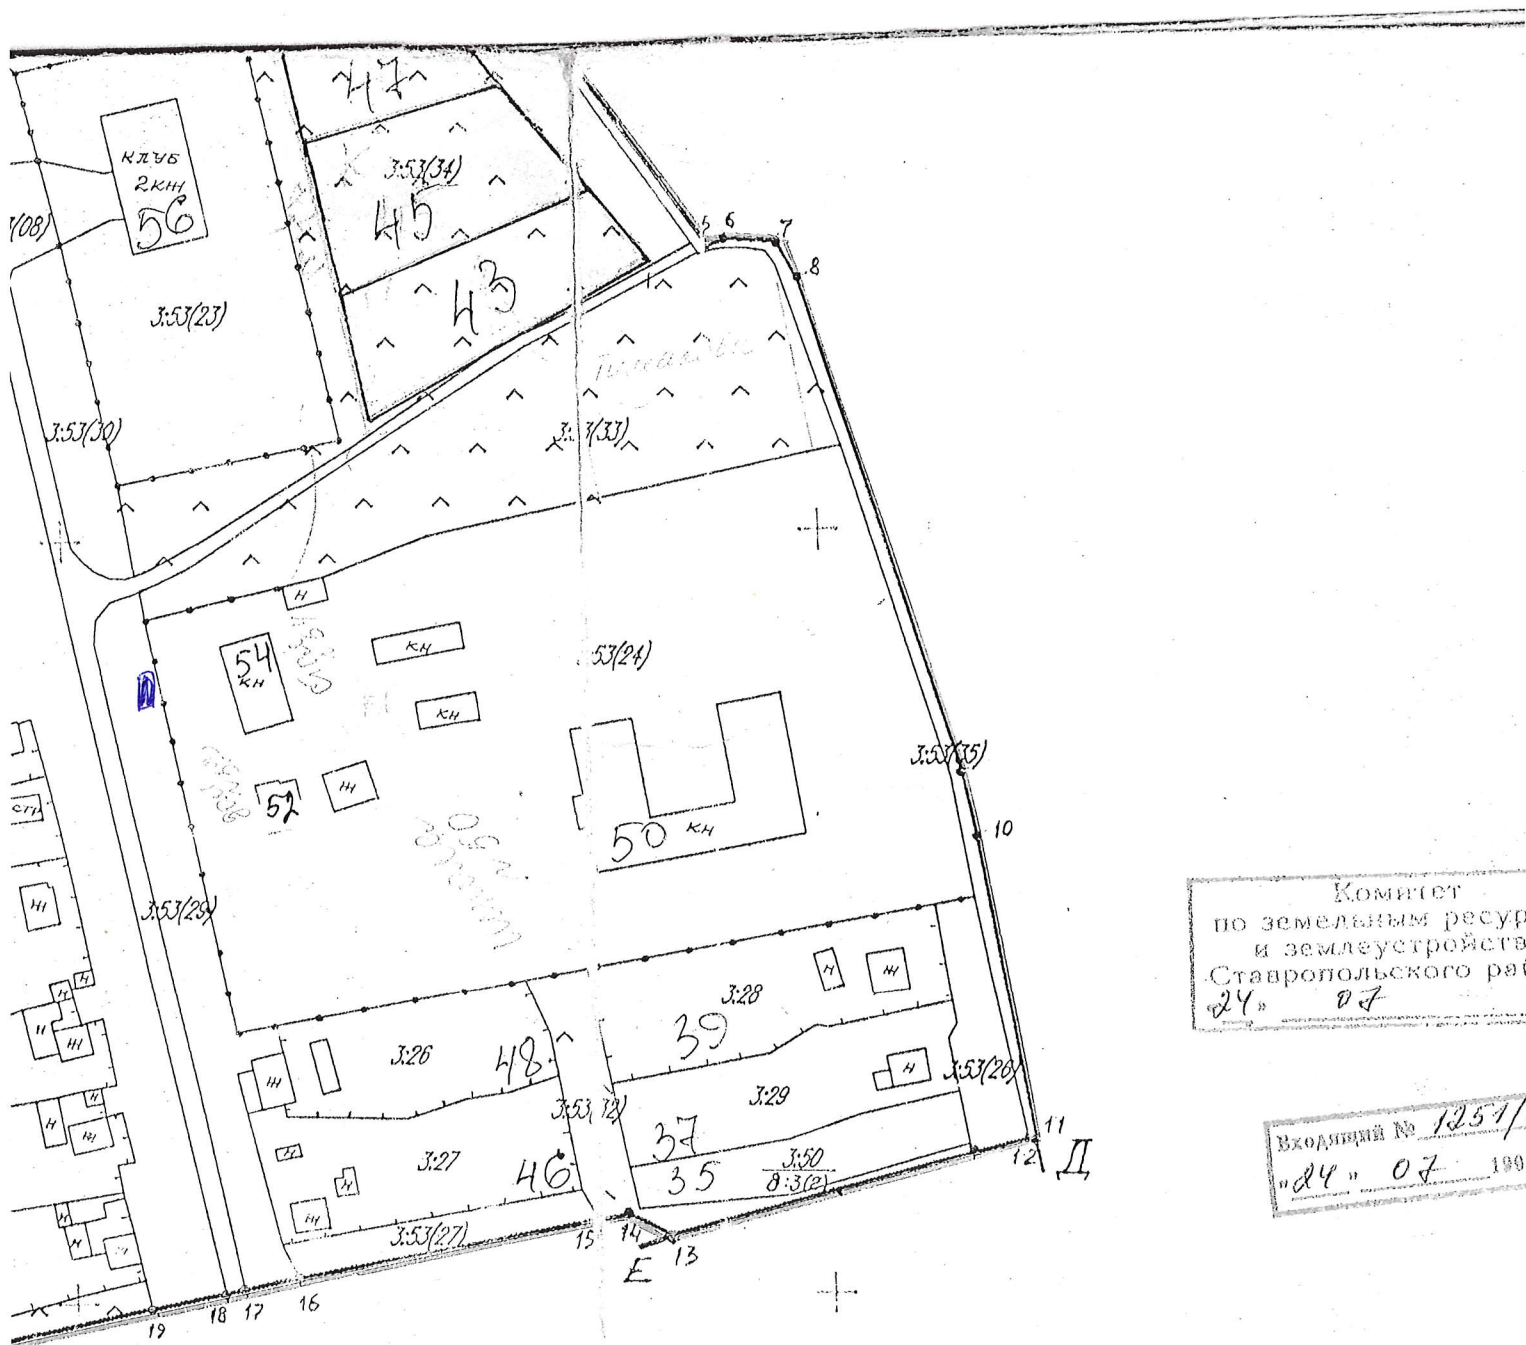

Комитет
по земельным ресурсам
и землеустройству
Ставропольского раи
"24" 07

Входящий № 1257/
"24" 07 199

Генератор	Власов А.Г.
Нач. отдела	Мелашенко И.А.
Ген.	Билько В.А.

Инвентаризация земель населённых пунктов

Приложение №1
к постановлению сельского поселения
Ташелка муниципального района
Ставропольский Самарской области
от 31.05 2019г № 33

Схема
размещения мест (площадок) накопления твердых коммунальных отходов на территории сельского
поселения Ташелка муниципального района Ставропольский Самарской области

М 1:2000
(с.Ташелка, ул. Советская д.10)


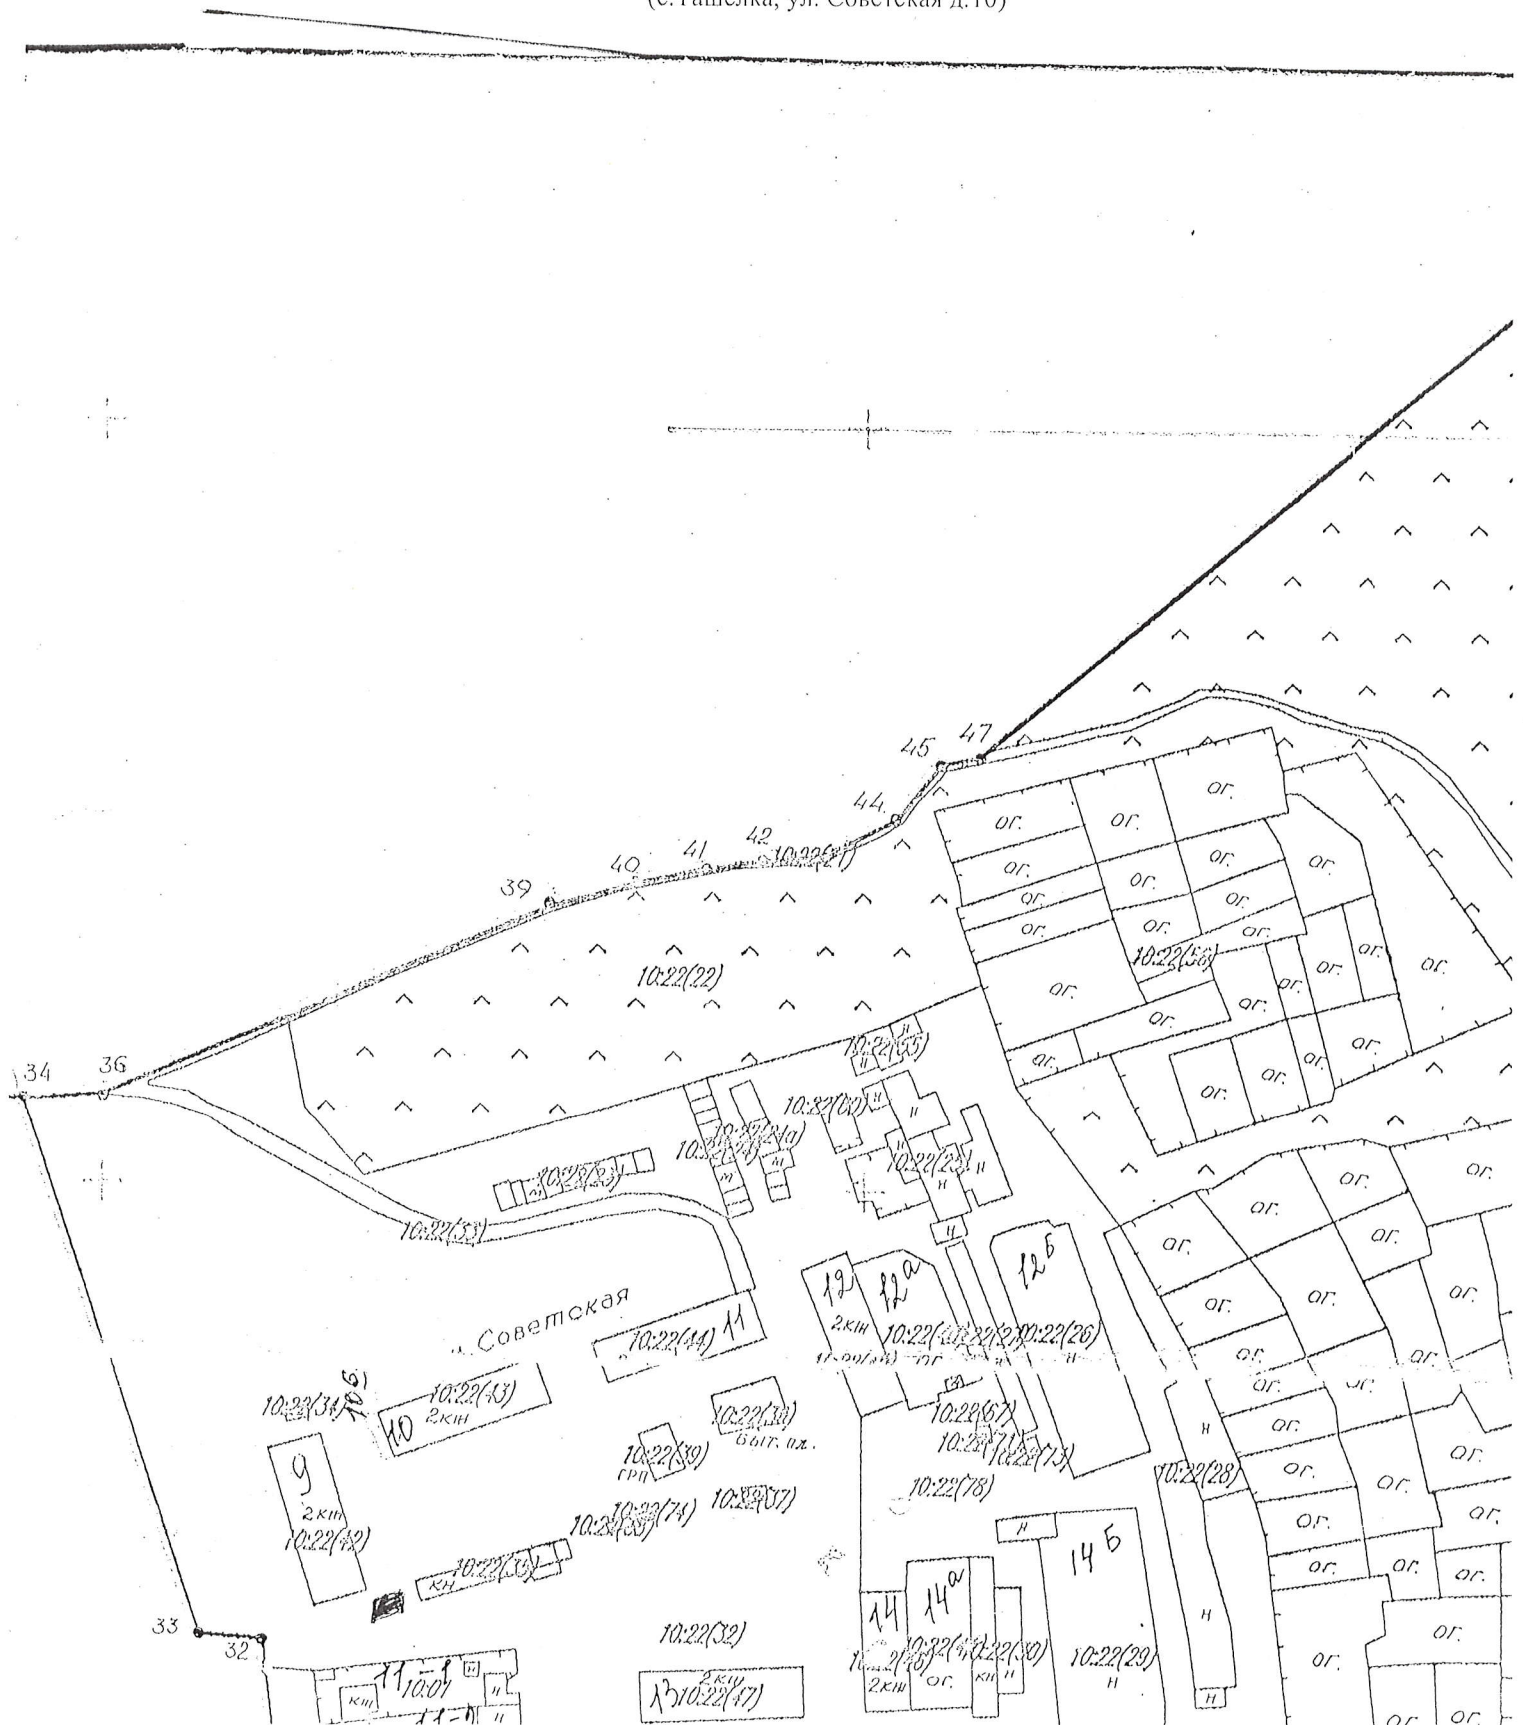


Схема
размещения мест (площадок) накопления твердых коммунальных отходов на территории сельского
поселения Ташелка муниципального района Ставропольский Самарской области

М 1:2000
(с.Ташелка, ул. Менжинского д.79)

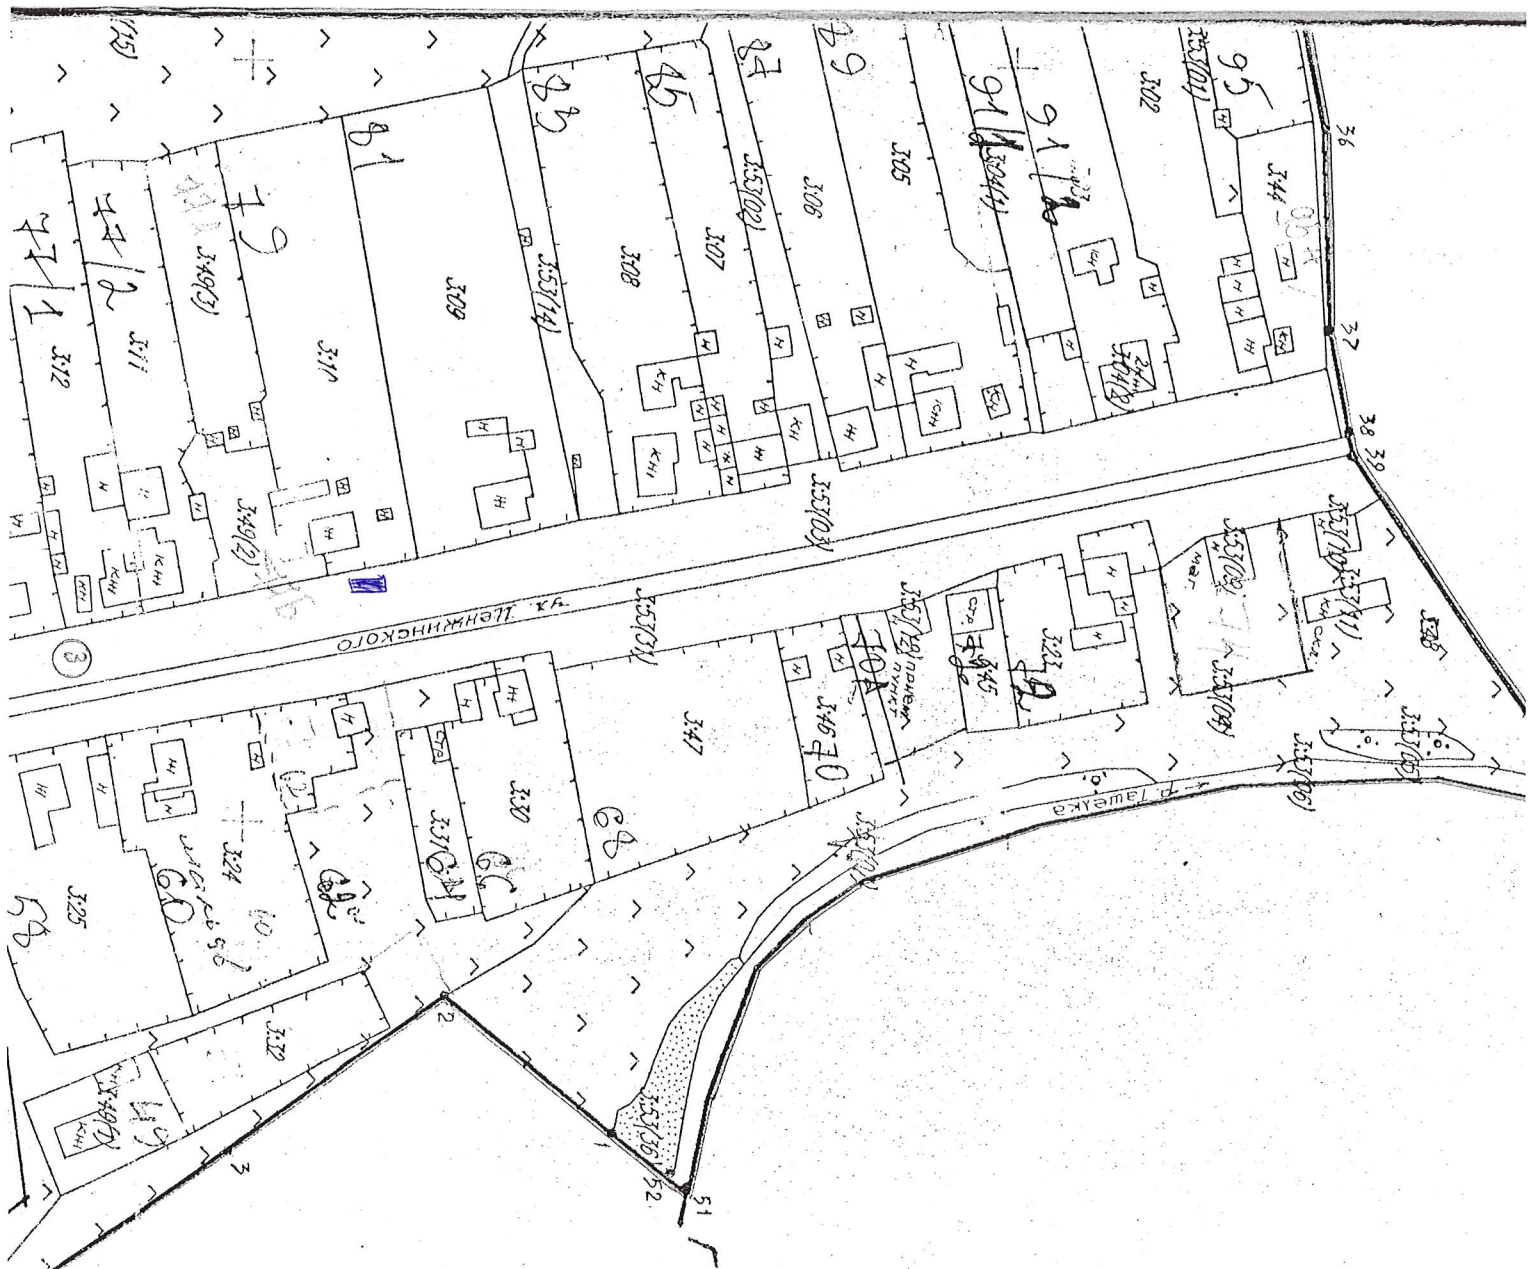

Приложение №1
к постановлению сельского поселения
Ташелка муниципального района
Ставропольский Самарской области
от 31.05 2019г № 33

Схема
размещения мест (площадок) накопления твердых коммунальных отходов на территории сельского
поселения Ташелка муниципального района Ставропольский Самарской области

М 1:2000
(с.Ташелка, ул. Менжинского д.179)



Приложение №1

к постановлению сельского поселения

Ташелка муниципального района

Ставропольский Самарской области

от 31.06 2019г № 33

Схема

размещения мест (площадок) накопления твердых коммунальных отходов на территории сельского поселения Ташелка муниципального района Ставропольский Самарской области

М 1:2000


(с.Ташелка, ул. Менжинского д.157)



Приложение №1
к постановлению сельского поселения
Ташелка муниципального района
Ставропольский Самарской области
от 31.05, 2019г № 33

Схема
размещения мест (площадок) накопления твердых коммунальных отходов на территории сельского
поселения Ташелка муниципального района Ставропольский Самарской области

М 1:2000
(с.Ташелка, ул. Заречная д.80)

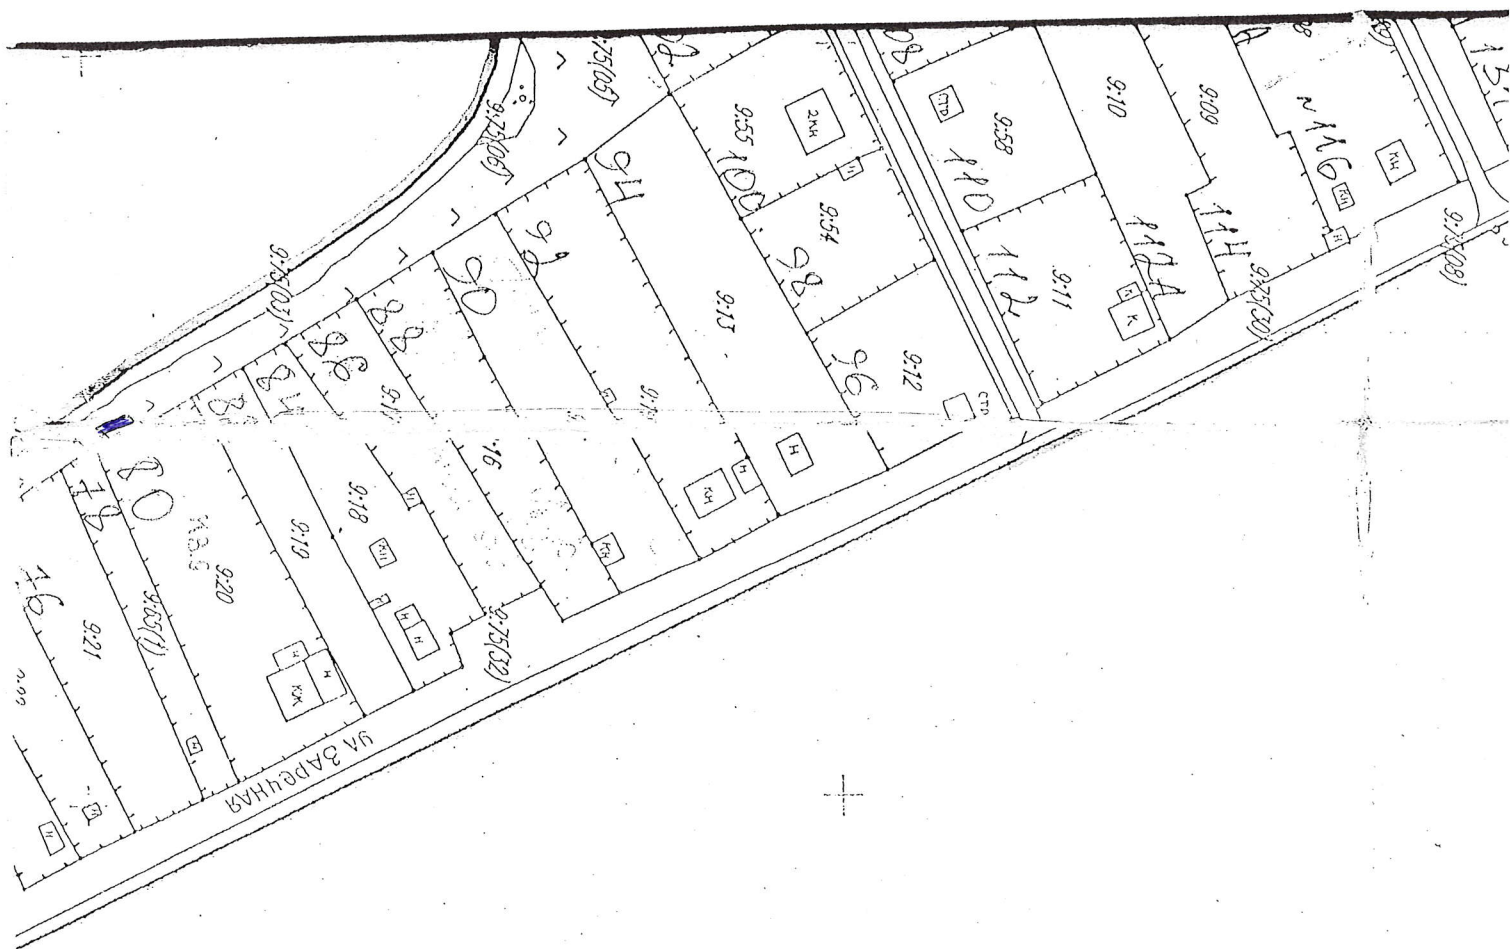

Приложение №1

к постановлению сельского поселения

Ташелка муниципального района

Ставропольский Самарской области


от 31.05 2019г № 33

Схема

размещения мест (площадок) накопления твердых коммунальных отходов на территории сельского поселения Ташелка муниципального района Ставропольский Самарской области

М 1:2000

(с.Ташелка, ул. Менжинского д.116)

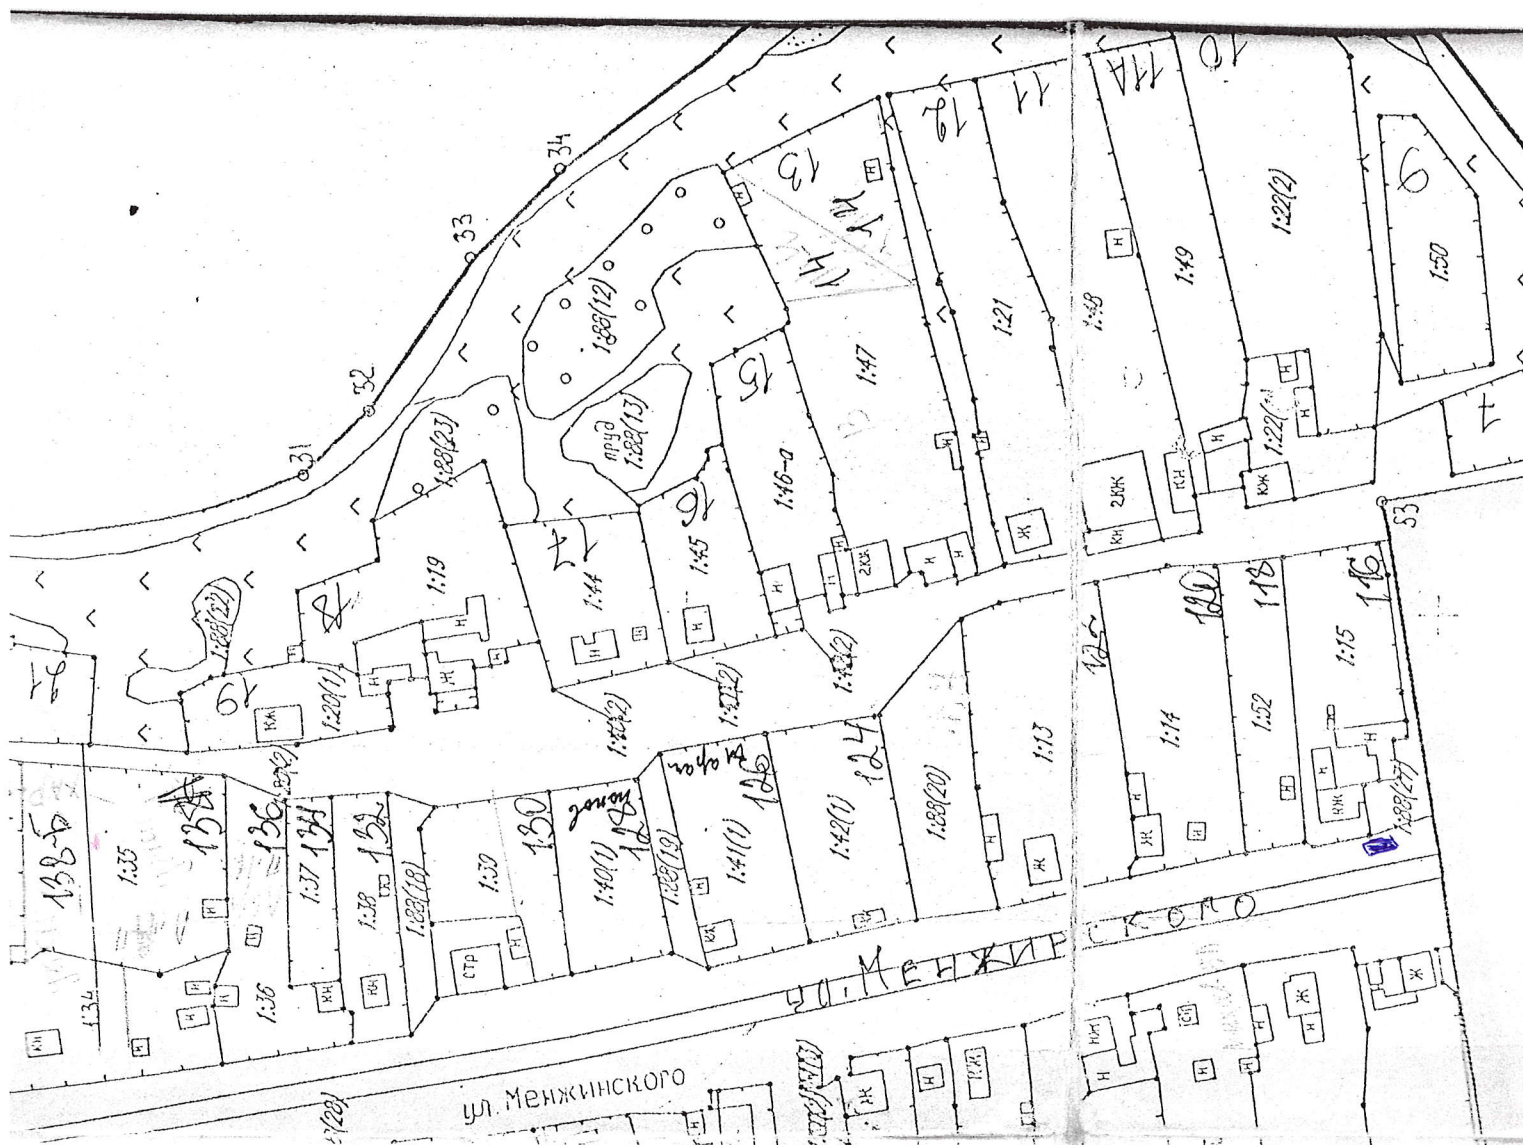

Приложение №1

к постановлению сельского поселения

Ташелка муниципального района

Ставропольский Самарской области


от 31.05. 2019г № 33

Схема

размещения мест (площадок) накопления твердых коммунальных отходов на территории сельского поселения Ташелка муниципального района Ставропольский Самарской области

М 1:2000


(с.Ташелка, ул. Менжинского д.113)

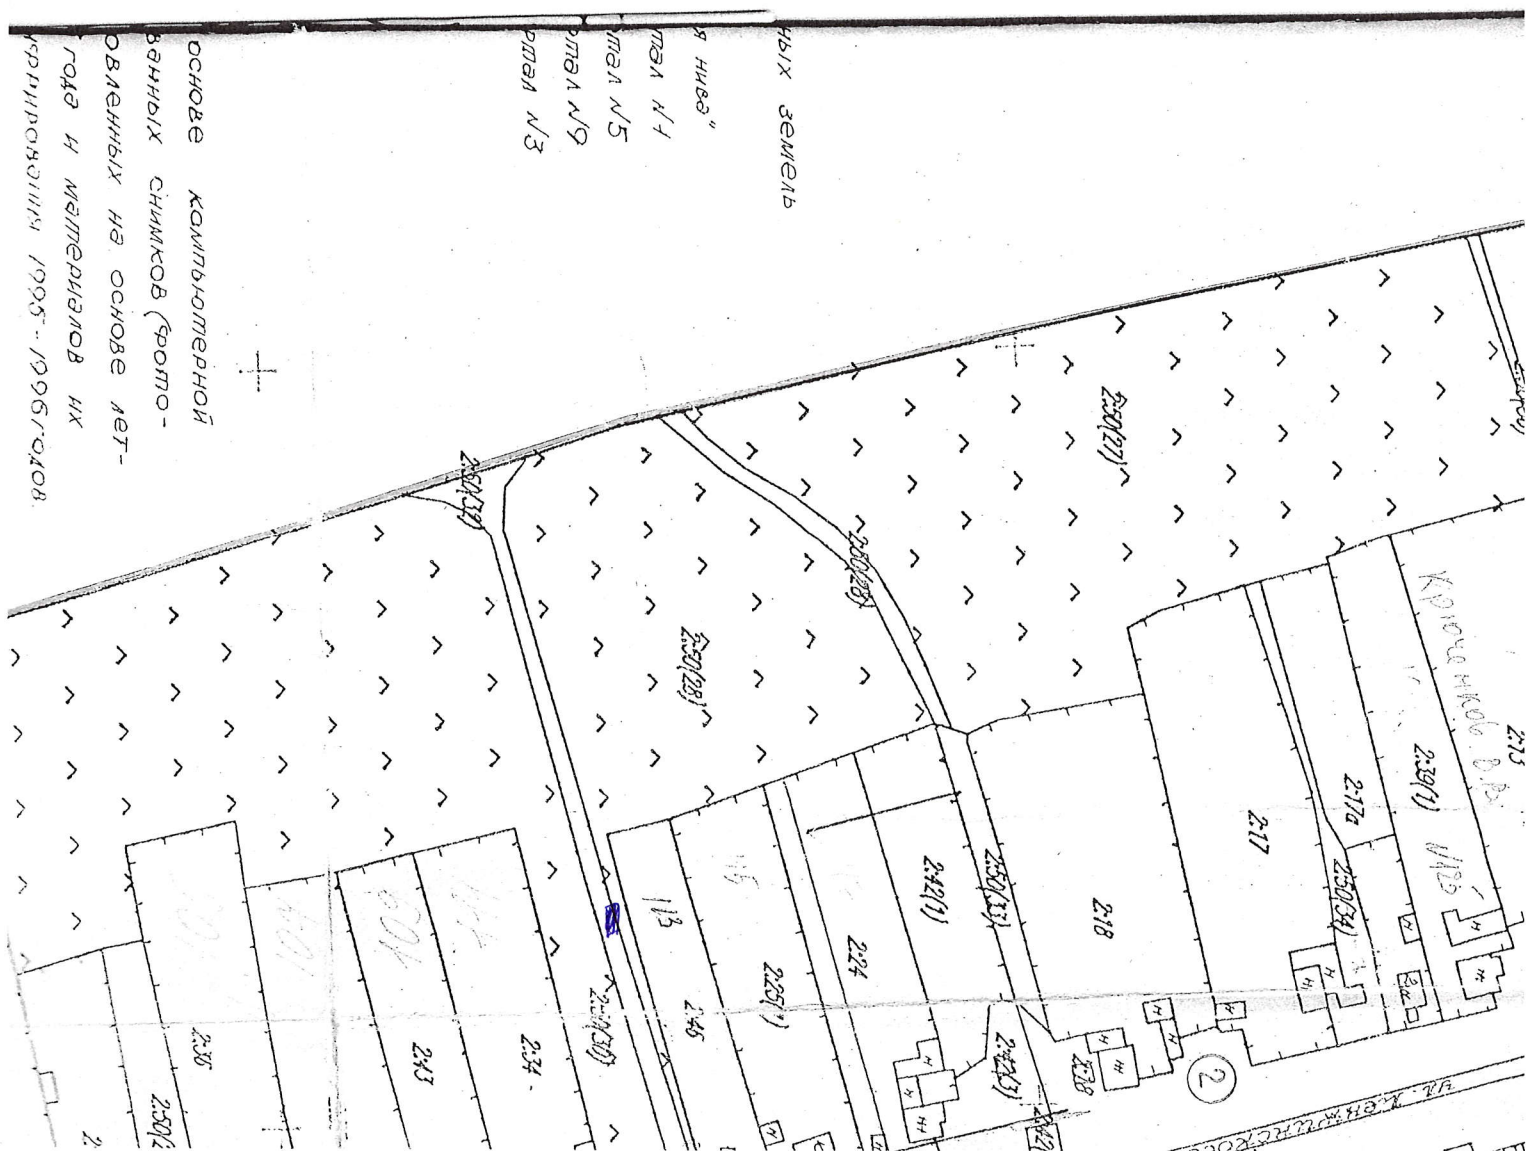

от 31.05. 2019г № 33

размещения мест (площадок) накопления твердых коммунальных отходов на территории сельского поселения Ташелка муниципального района Ставропольский Самарской области


(с.Ташелка, ул. Заречная д.123)

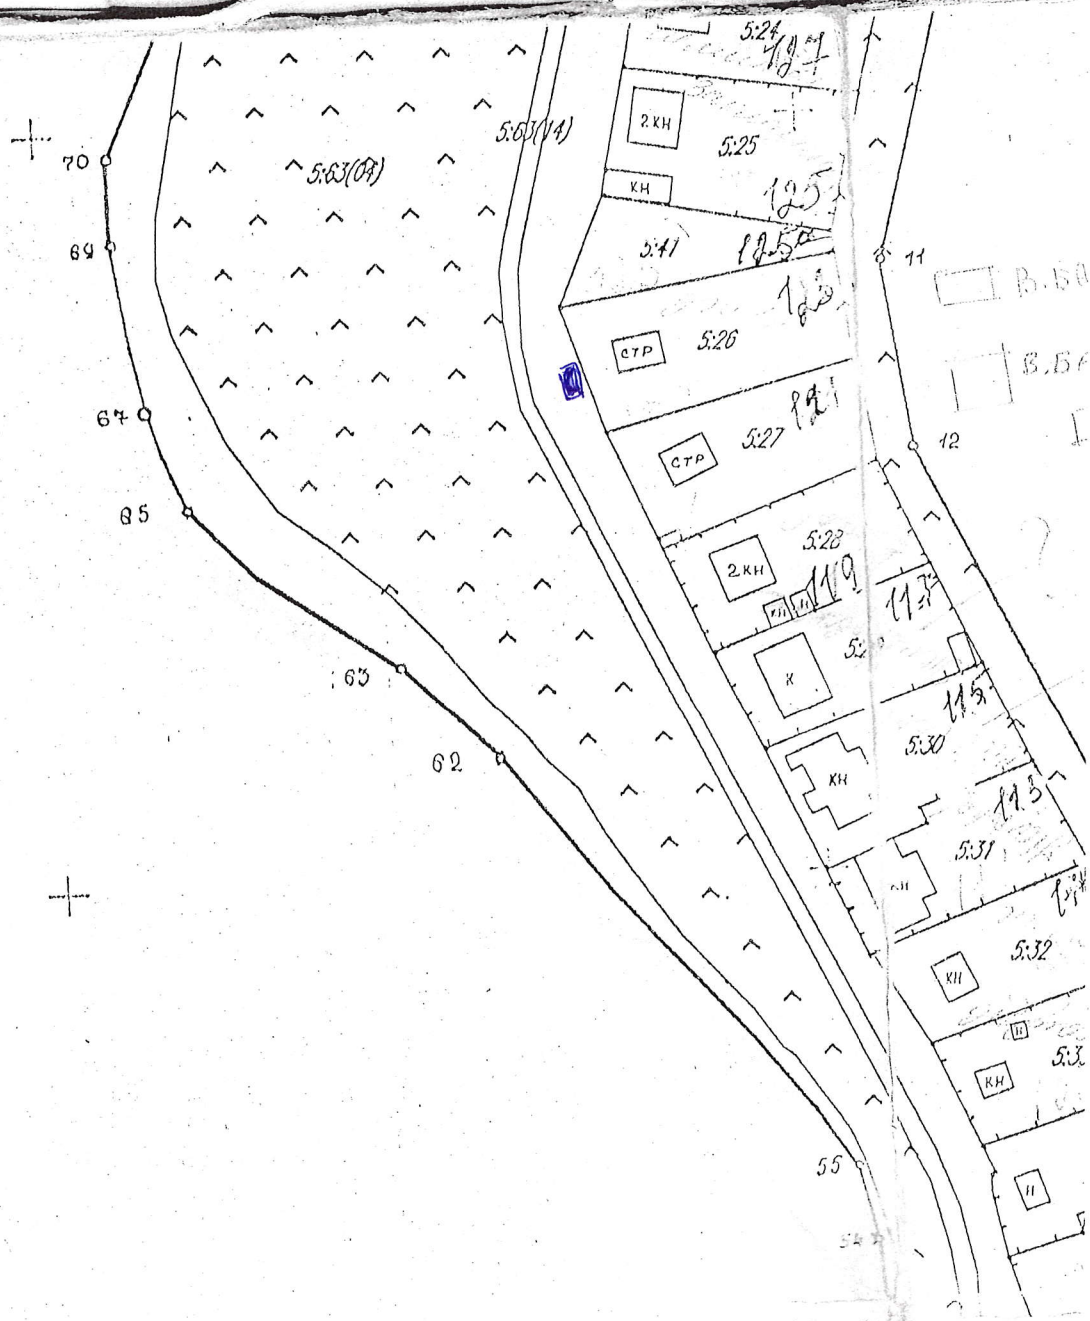

Приложение №1
к постановлению сельского поселения
Ташелка муниципального района
Ставропольский Самарской области
от 31.05. 2019г № 33

Схема
размещения мест (площадок) накопления твердых коммунальных отходов на территории сельского
поселения Ташелка муниципального района Ставропольский Самарской области

М 1:2000
(с.Ташелка, ул. Менжинского д.78)

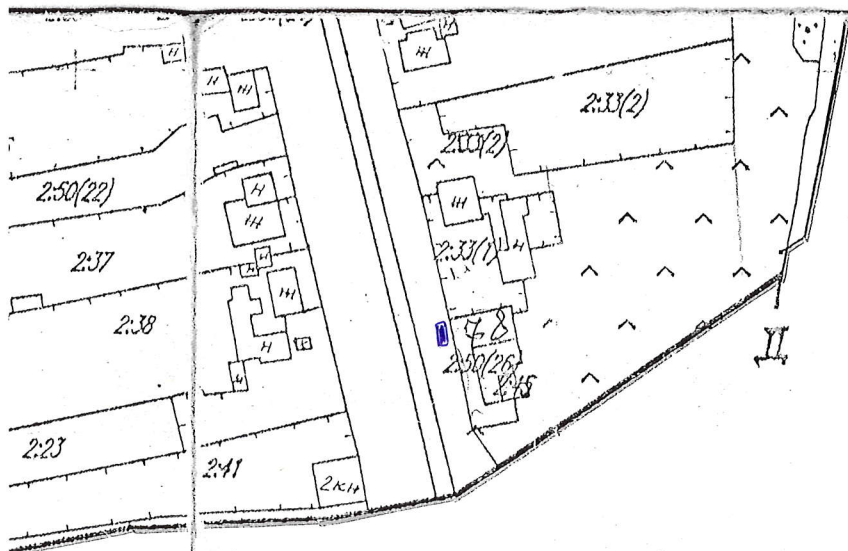

Комитет
по земельным ресурсам
и землеустройству
Ставропольского рай
24 07

Комитет по земельным ресурсам
и землеустройству
Ставропольского рай
Инвентаризация 458/2
5 1998

Глишнев	Власов А.И.	Иванов	Инвентаризация : с.Ташелка (сам : 32 : 6 : 1 нистрации Ставропольс
Молчанов	Молчанов И.А.		
Гип	Вилько В.А.		
Молчанов	Серафимов С.И.		
Молчанов	Бредихин Н.И.		
			Чертеж инвентаризации зачать кадастрового квартала

Схема
размещения мест (площадок) накопления твердых коммунальных отходов на территории сельского
поселения Ташелка муниципального района Ставропольский Самарской области

М 1:2000
(с.Ташелка, ул. Менжинского д.140)


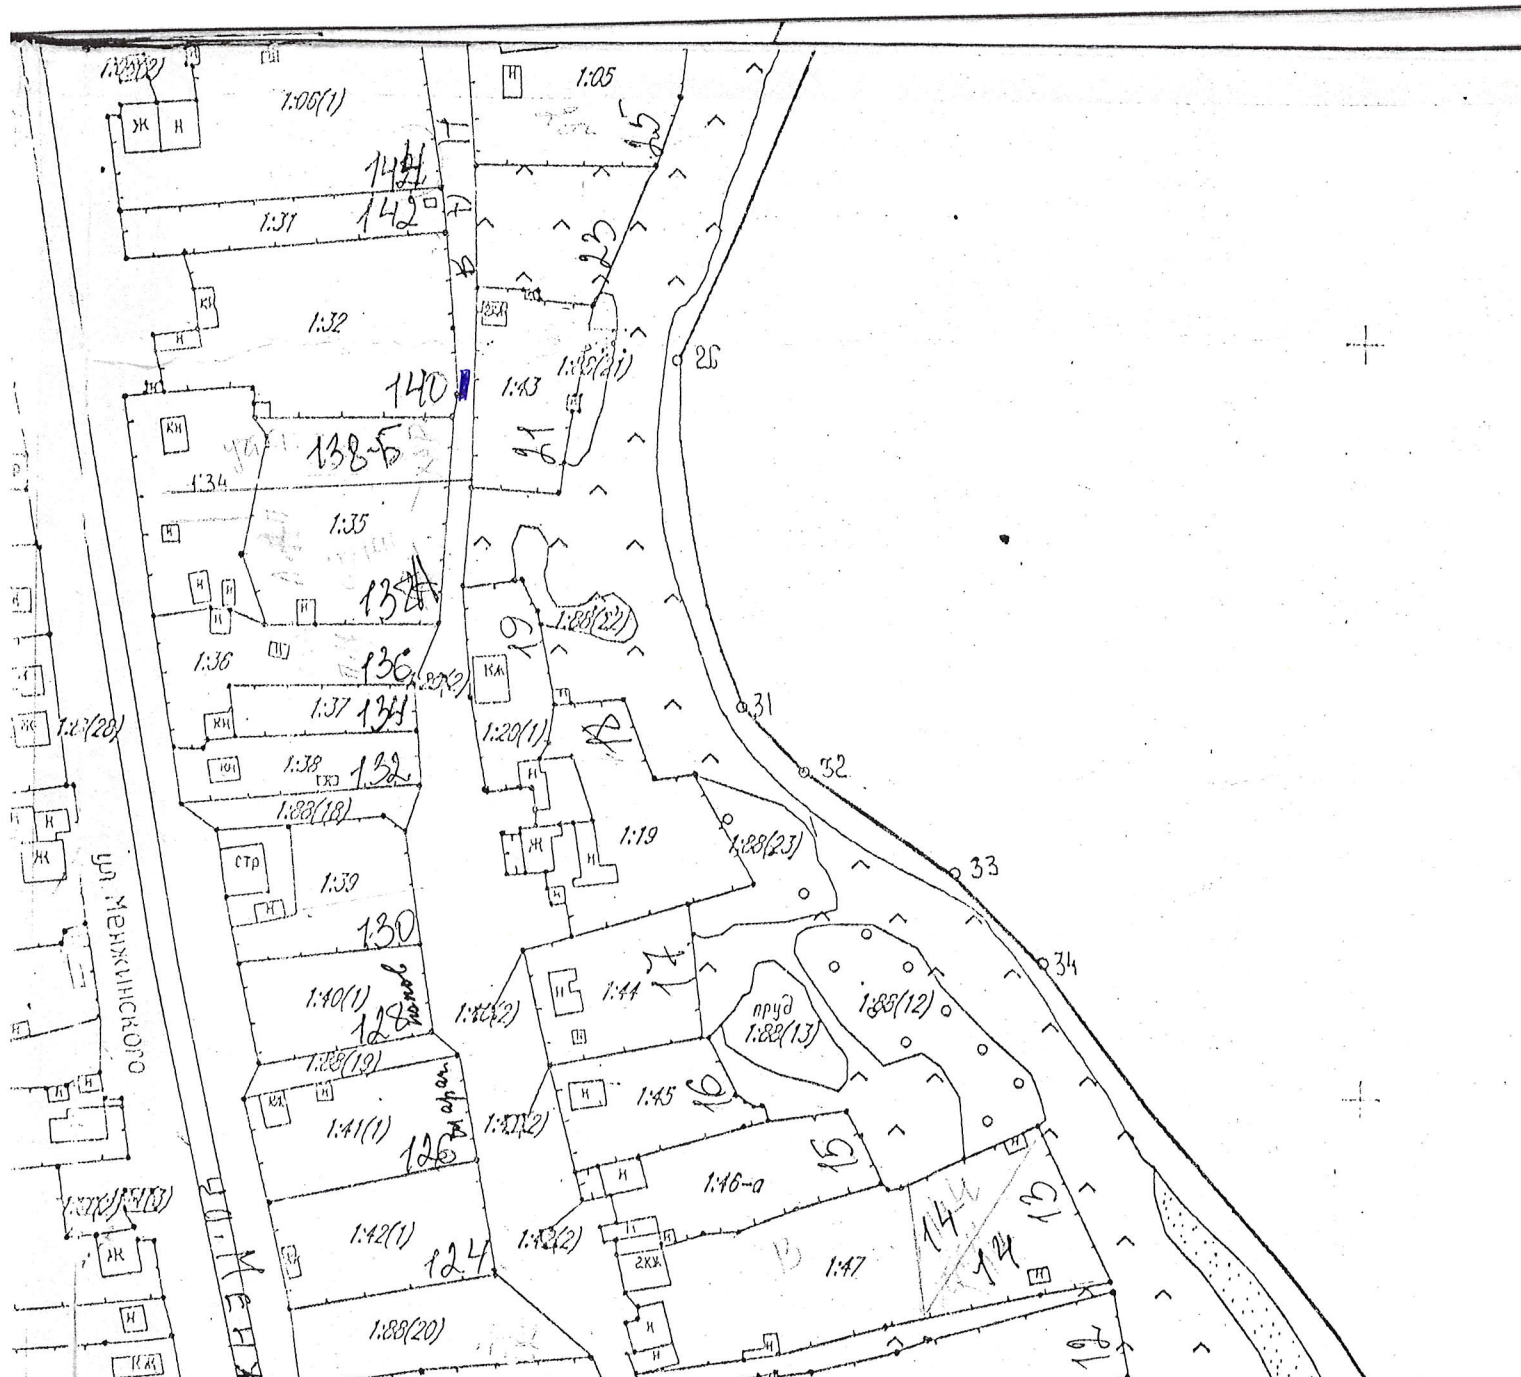


Схема
размещения мест (площадок) накопления твердых коммунальных отходов на территории сельского
поселения Ташелка муниципального района Ставропольский Самарской области

М 1:2000
(с.Ташелка, ул. Менжинского д.104)

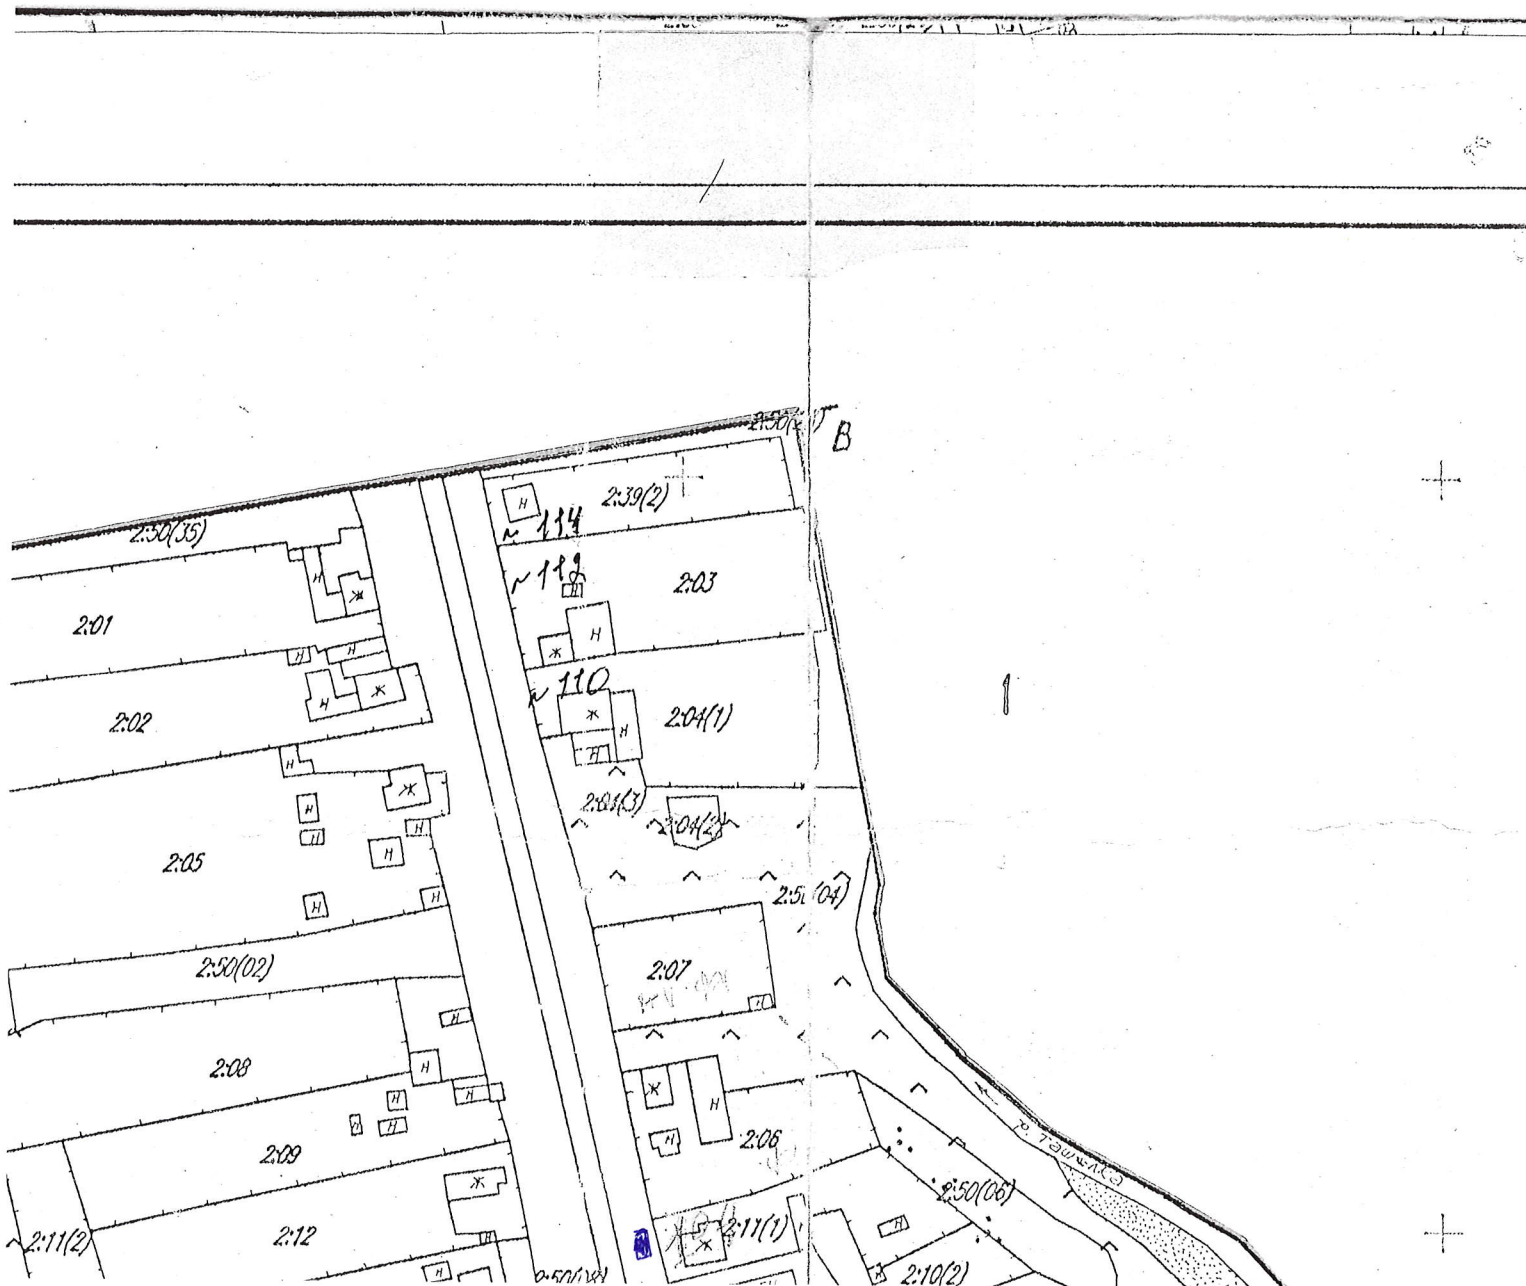

Приложение №1

к постановлению сельского поселения

Ташелка муниципального района

Ставропольский Самарской области

от 31.05 2019г № 33

Схема

размещения мест (площадок) накопления твердых коммунальных отходов на территории сельского поселения Ташелка муниципального района Ставропольский Самарской области

М 1:2000

(с.Ташелка, ул. Заречная д.1)



Схема
размещения мест (площадок) накопления твердых коммунальных отходов на территории сельского
поселения Ташелка муниципального района Ставропольский Самарской области

М 1:2000
(с.Ташелка, ул. Заречная д.137)

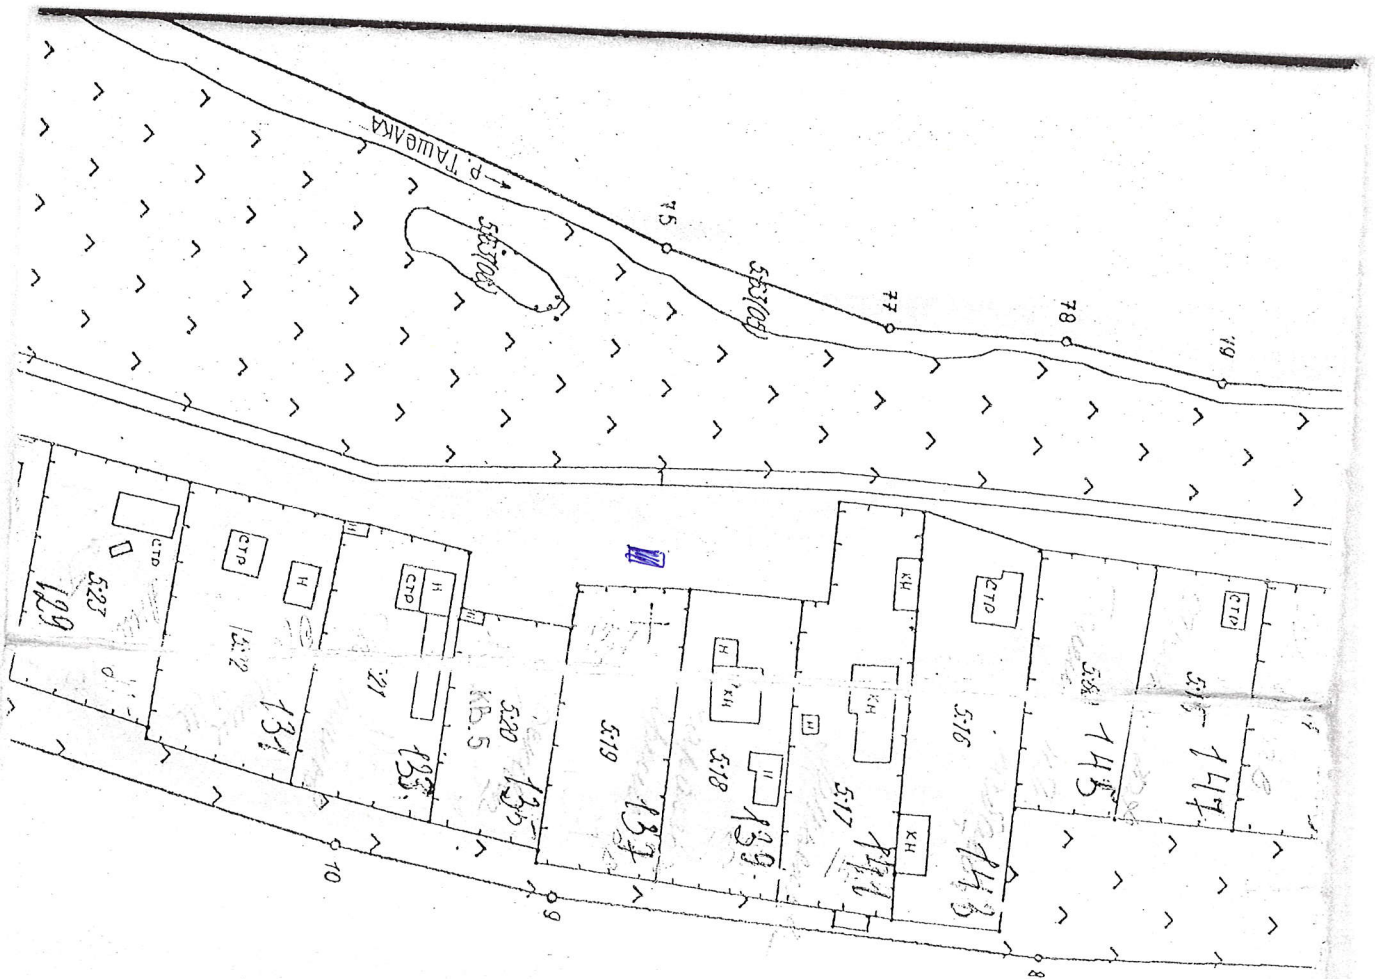


Схема
размещения мест (площадок) накопления твердых коммунальных отходов на территории сельского
поселения Ташелка муниципального района Ставропольский Самарской области

М 1:2000
(с.Ташелка, ул. Заречная д.47)

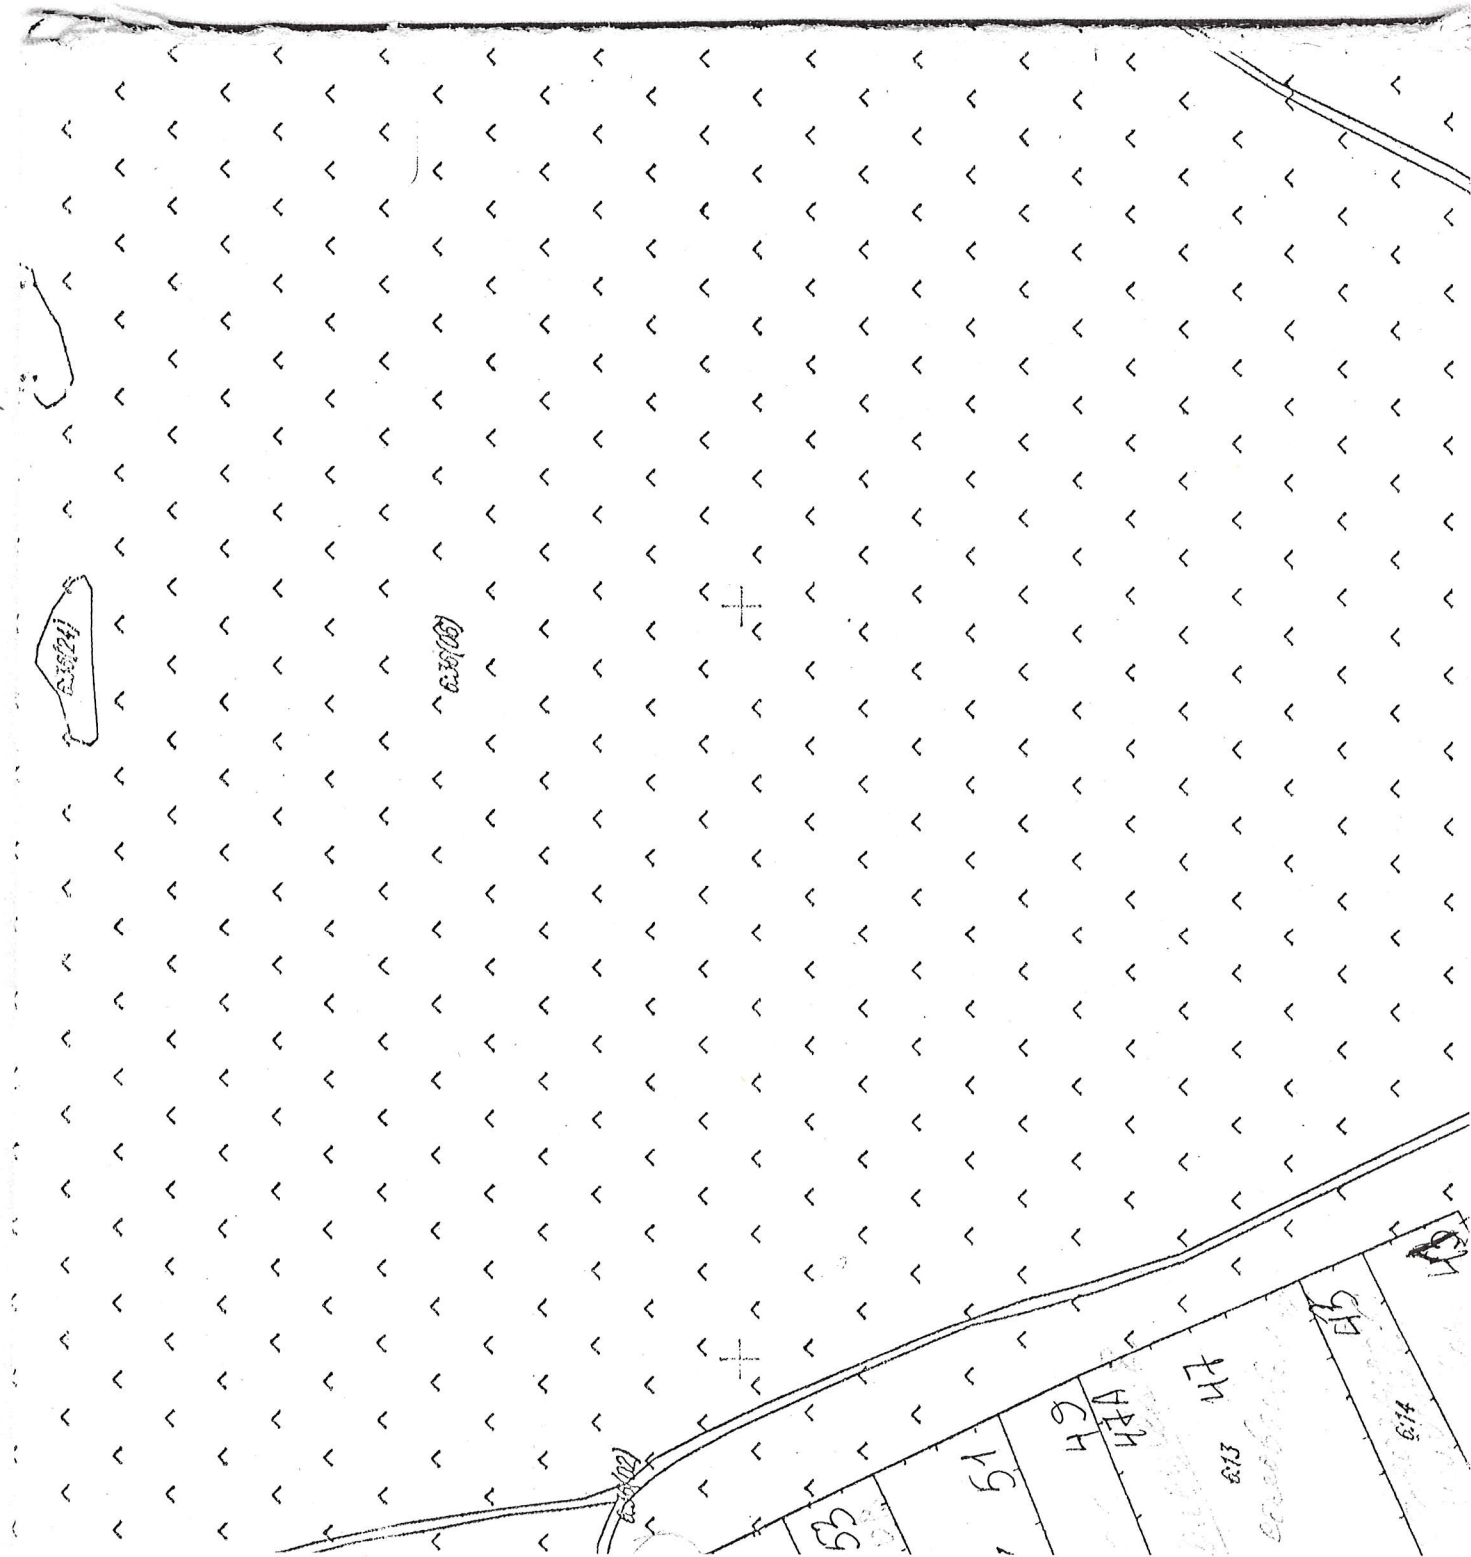


Схема
размещения мест (площадок) накопления твердых коммунальных отходов на территории сельского
поселения Ташелка муниципального района Ставропольский Самарской области

М 1:2000
(с.Ташелка, ул. Заречная д.64)


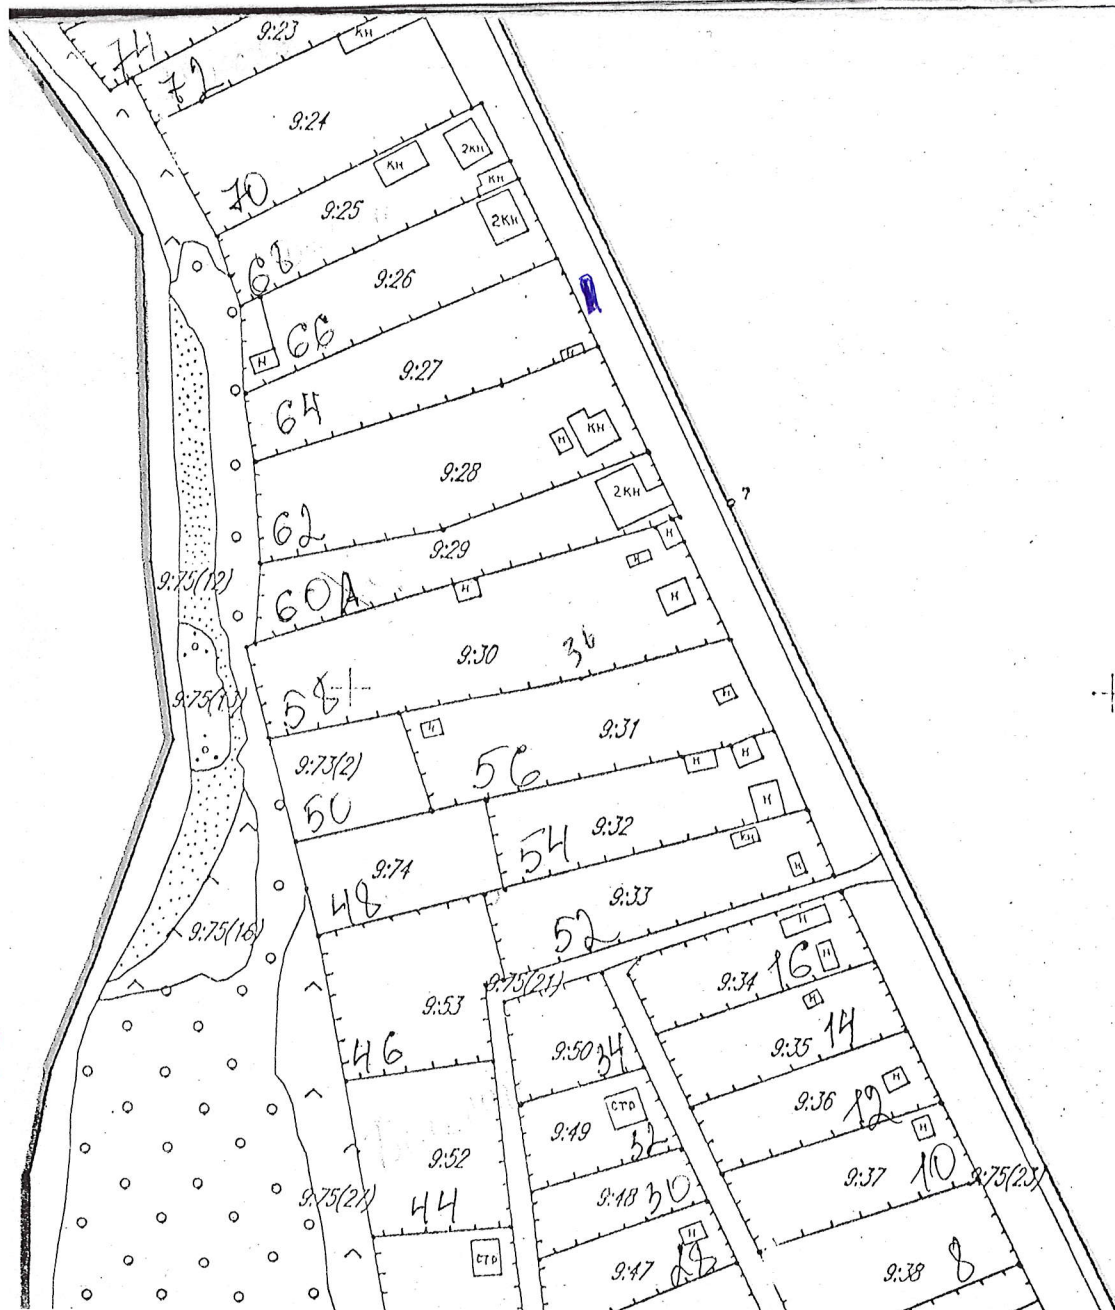


Схема
размещения мест (площадок) накопления твердых коммунальных отходов на территории сельского
поселения Ташелка муниципального района Ставропольский Самарской области

М 1:2000
(с.Ташелка, ул. Заречная д.63)

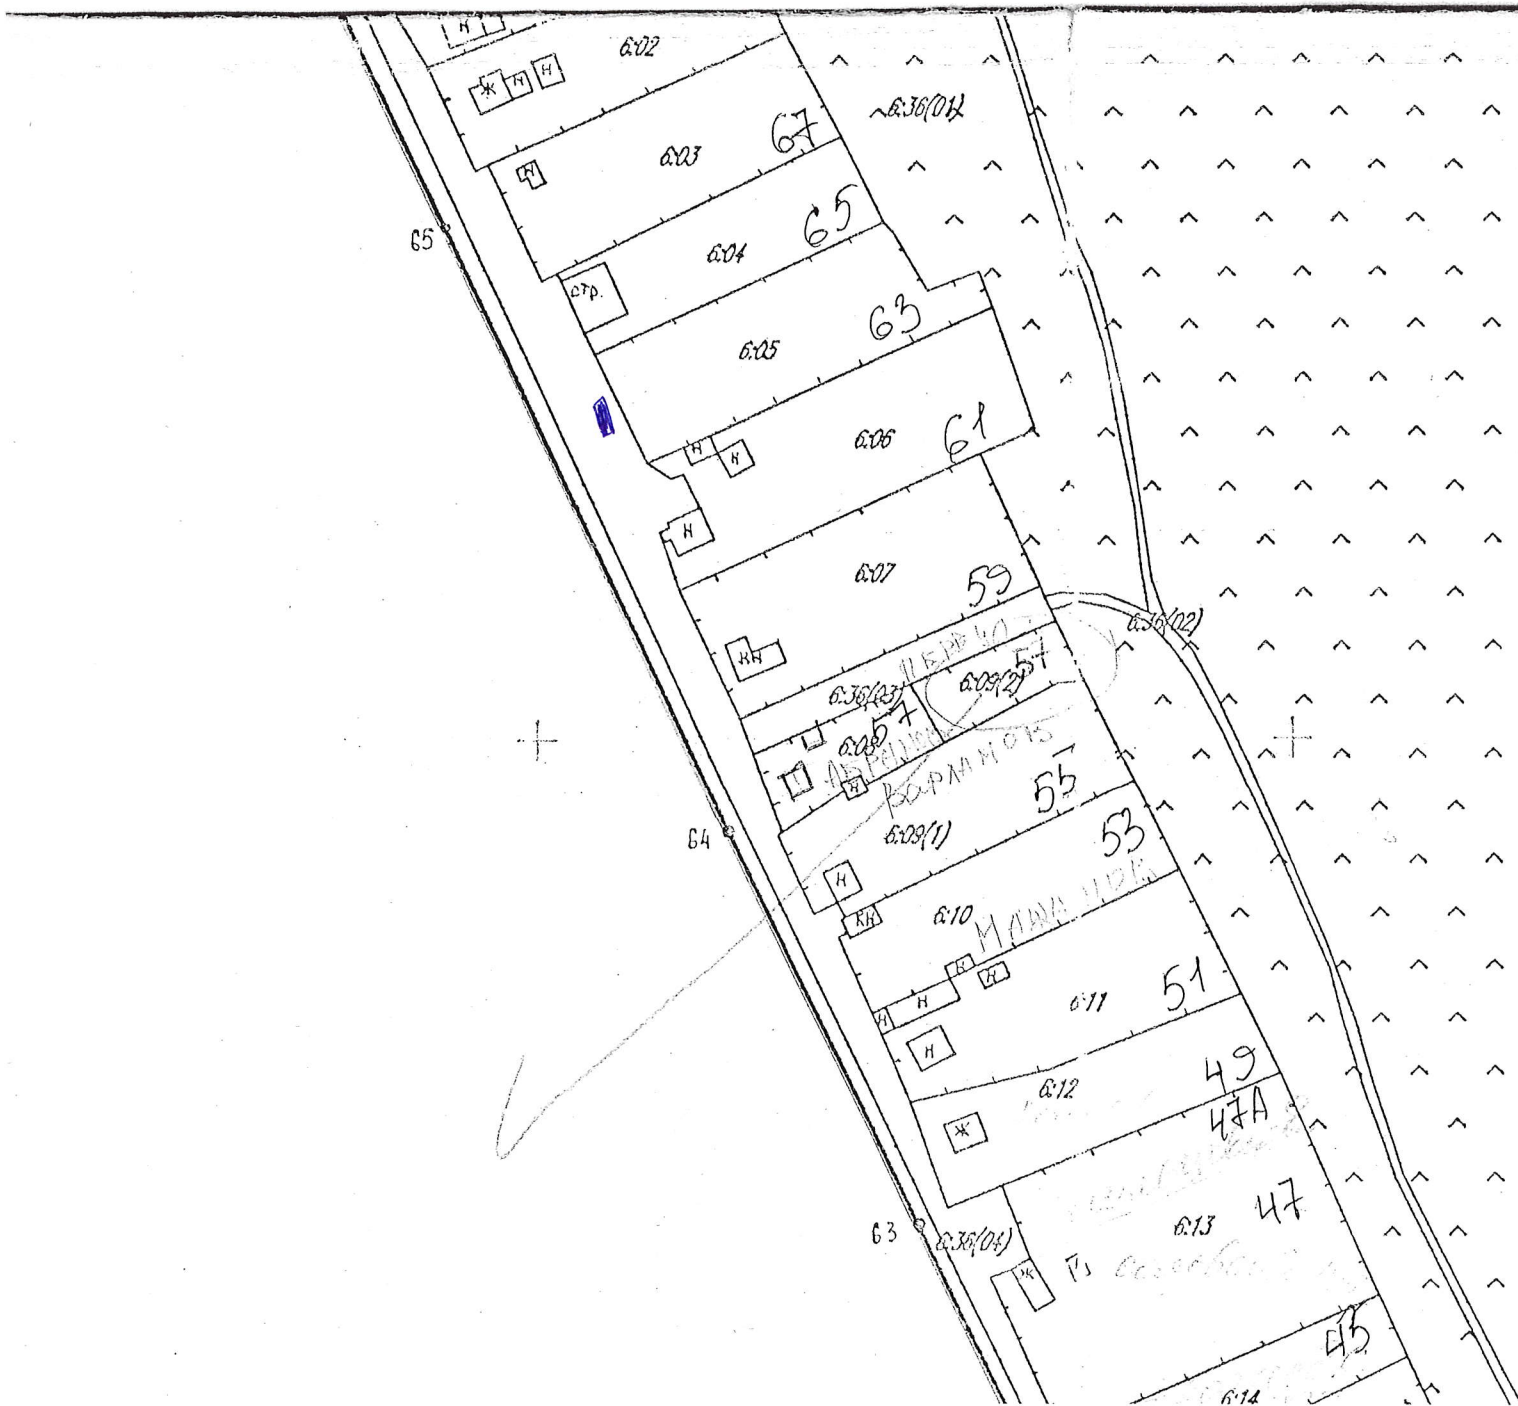

Приложение №1

к постановлению сельского поселения

Ташелка муниципального района

Ставропольский Самарской области


от 31.05 2019г № 33

Схема

размещения мест (площадок) накопления твердых коммунальных отходов на территории сельского поселения Ташелка муниципального района Ставропольский Самарской области

М 1:2000

(с.Верхний Сускан ул. Новая-Почтовая)

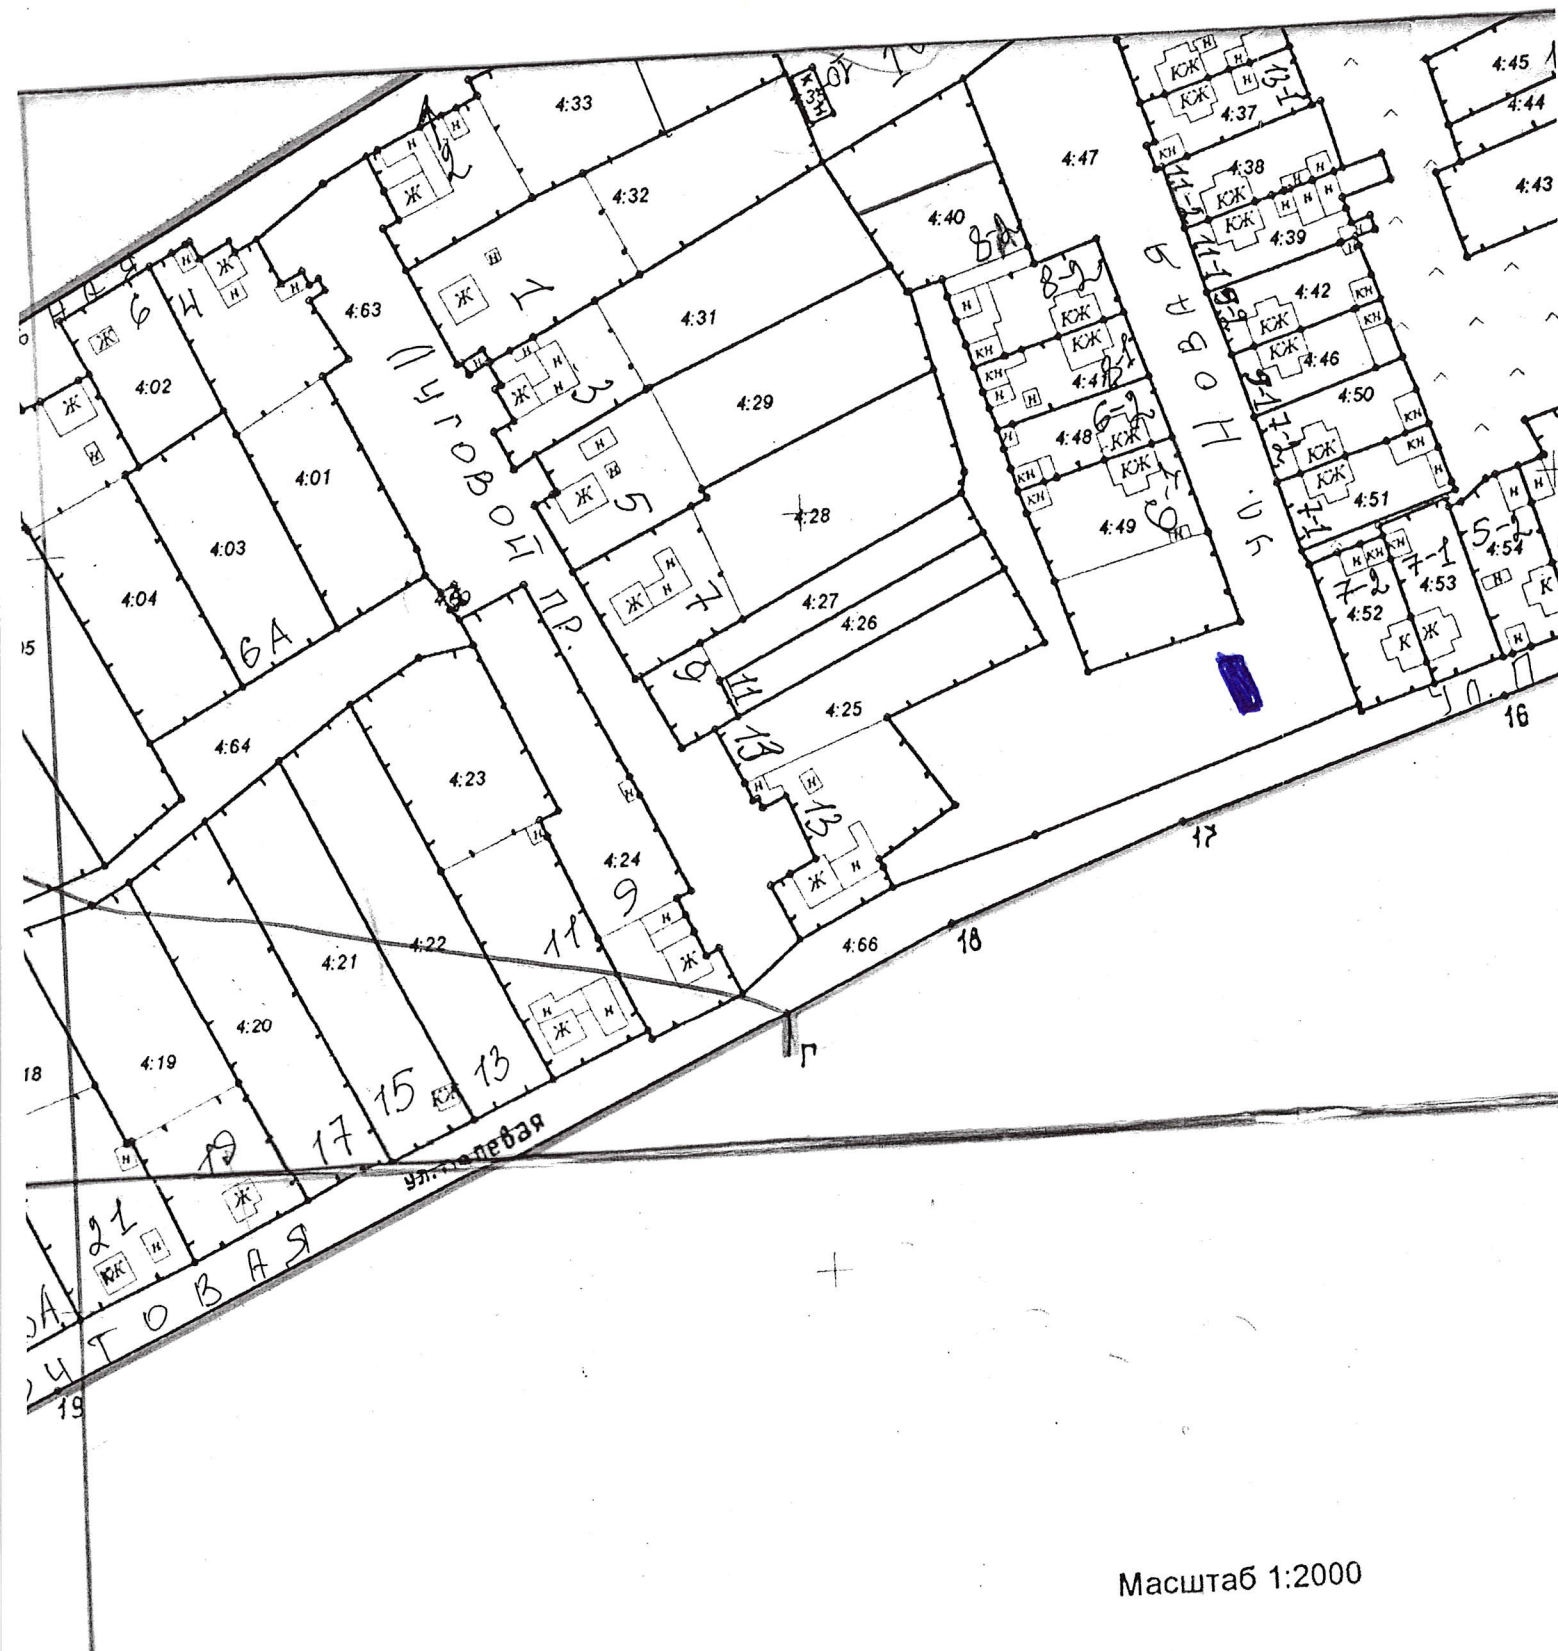


Масштаб 1:2000

Приложение №1
к постановлению сельского поселения
Ташелка муниципального района
Ставропольский Самарской области
от 31.05 2019г № 33

Схема
размещения мест (площадок) накопления твердых коммунальных отходов на территории сельского
поселения Ташелка муниципального района Ставропольский Самарской области

М 1:2000
(с.Верхний Сускан ул. Школьная д.34)

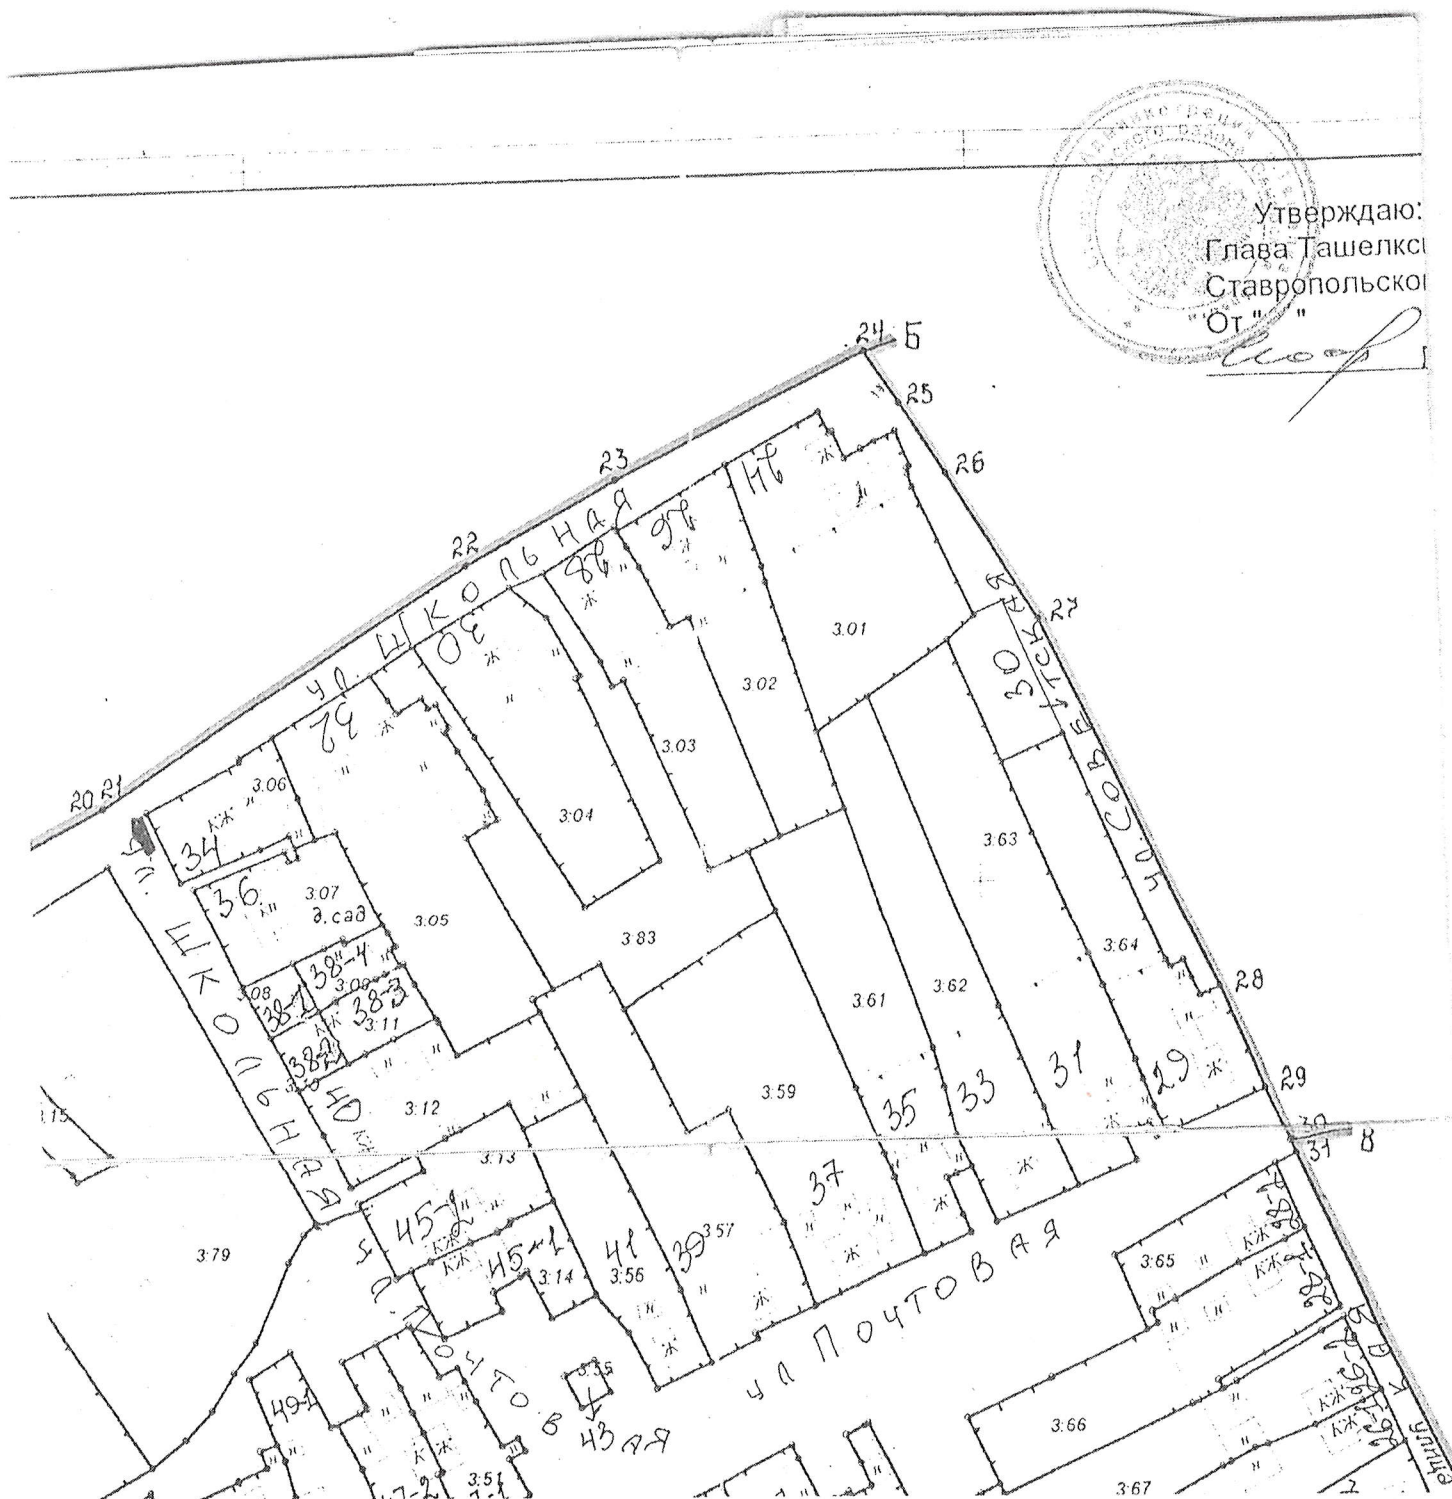

от 31.05, 2019г № 33

размещения мест (площадок) накопления твердых коммунальных отходов на территории сельского поселения Ташелка муниципального района Ставропольский Самарской области

(с.Верхний Сускан ул. Школьная д.19)

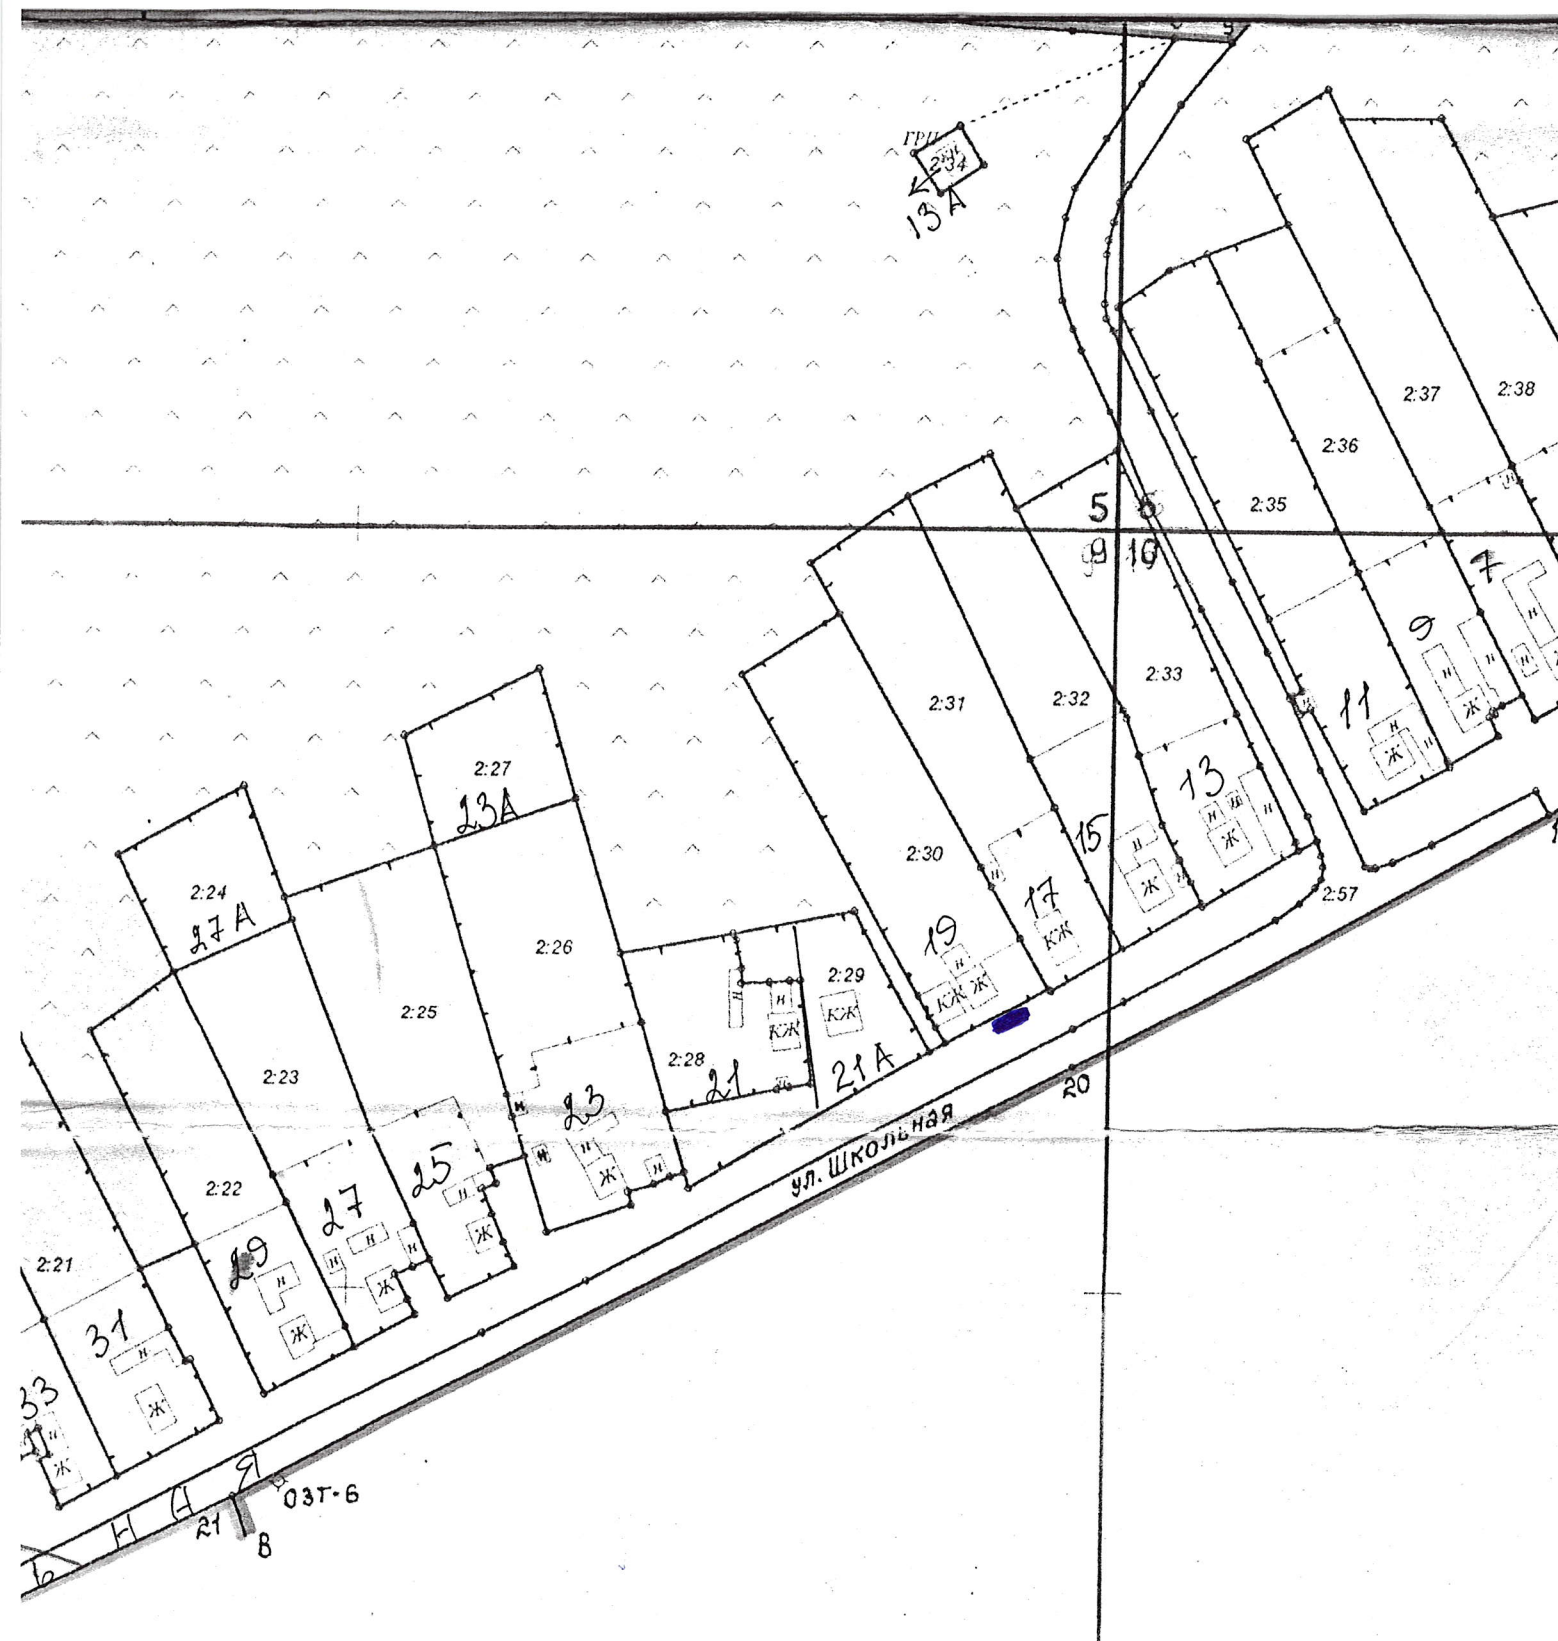


Схема
размещения мест (площадок) накопления твердых коммунальных отходов на территории сельского
поселения Ташелка муниципального района Ставропольский Самарской области

М 1:2000
(с.Верхний Сускан ул. Школьная д.3)



к постановлению сельского поселения
Ташелка муниципального района
Ставропольский Самарской области
от 31.05. 2019г № 33


Схема

M 1:2000



от 31.05.2019г № 33.

(с.Верхний Сускан ул. Новая д.13)

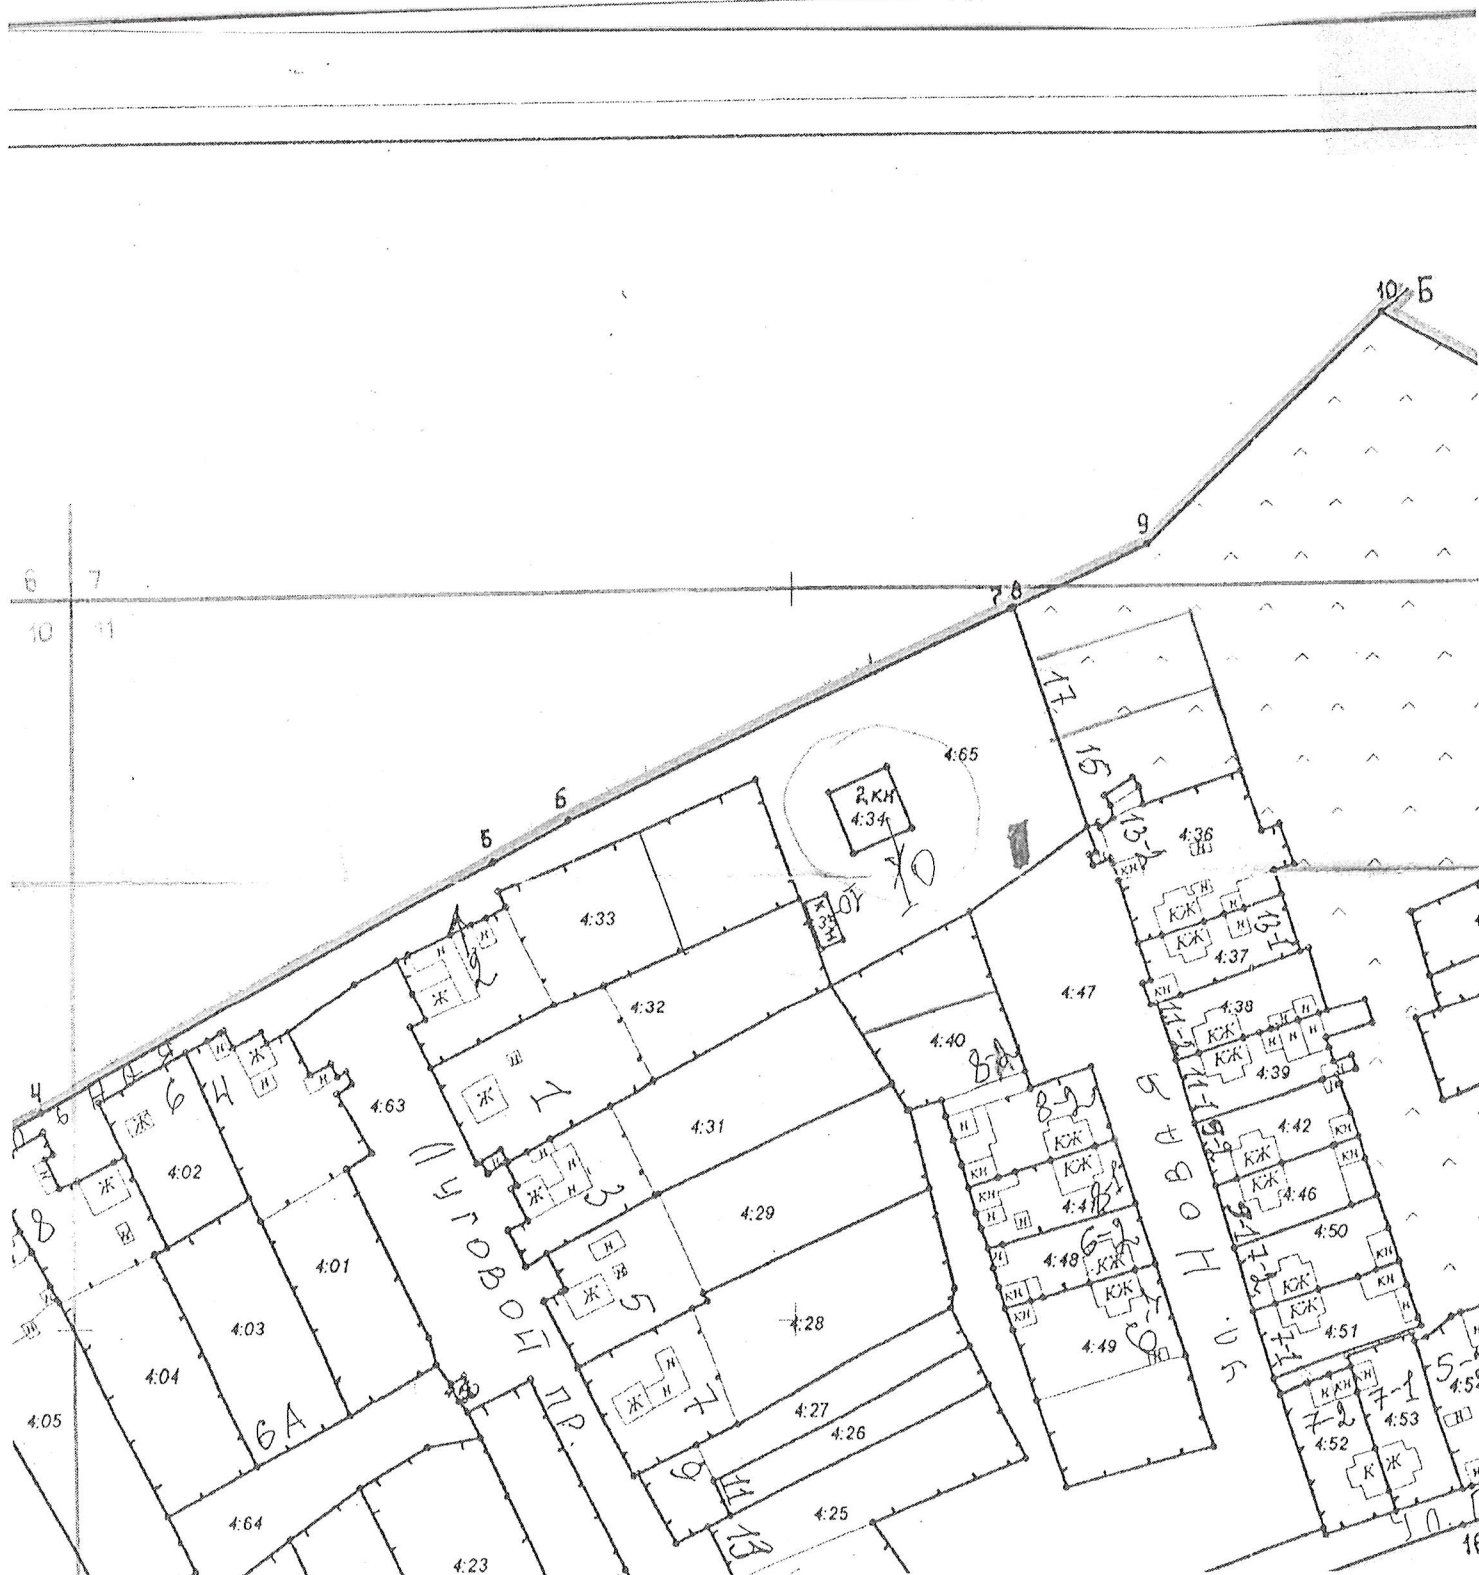

Приложение №1

к постановлению сельского поселения

Ташелка муниципального района


Ставропольский Самарской области

от 31.05. 2019г № 33

Схема
размещения мест (площадок) накопления твердых коммунальных отходов на территории сельского
поселения Ташелка муниципального района Ставропольский Самарской области

М 1:2000
(п.Менжинский, ул.Лесная д.16)


1-16

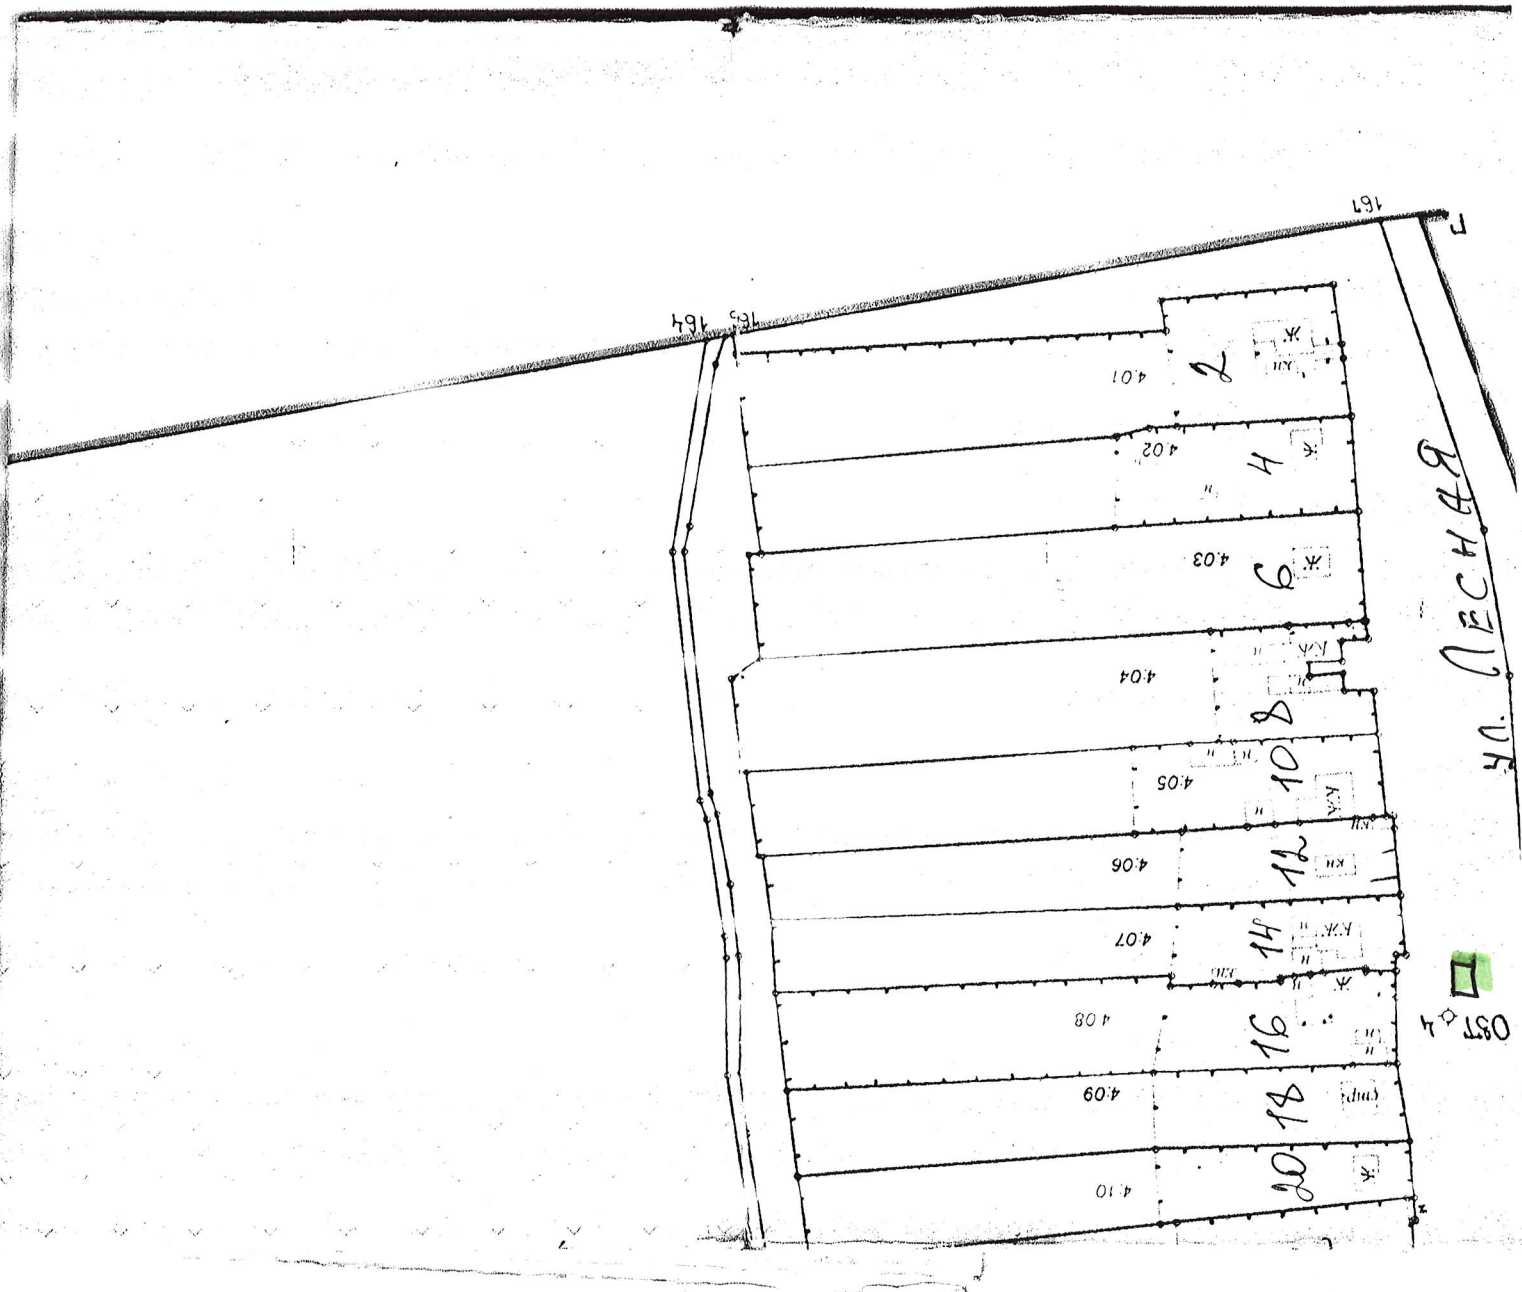

Приложение №1
к постановлению сельского поселения
Ташелка муниципального района
Ставропольский Самарской области
от 31.05 2019г № 33

Схема
размещения мест (площадок) накопления твердых коммунальных отходов на территории сельского
поселения Ташелка муниципального района Ставропольский Самарской области

М 1:2000
(п.Менжинский, ул.Лесная д.36)

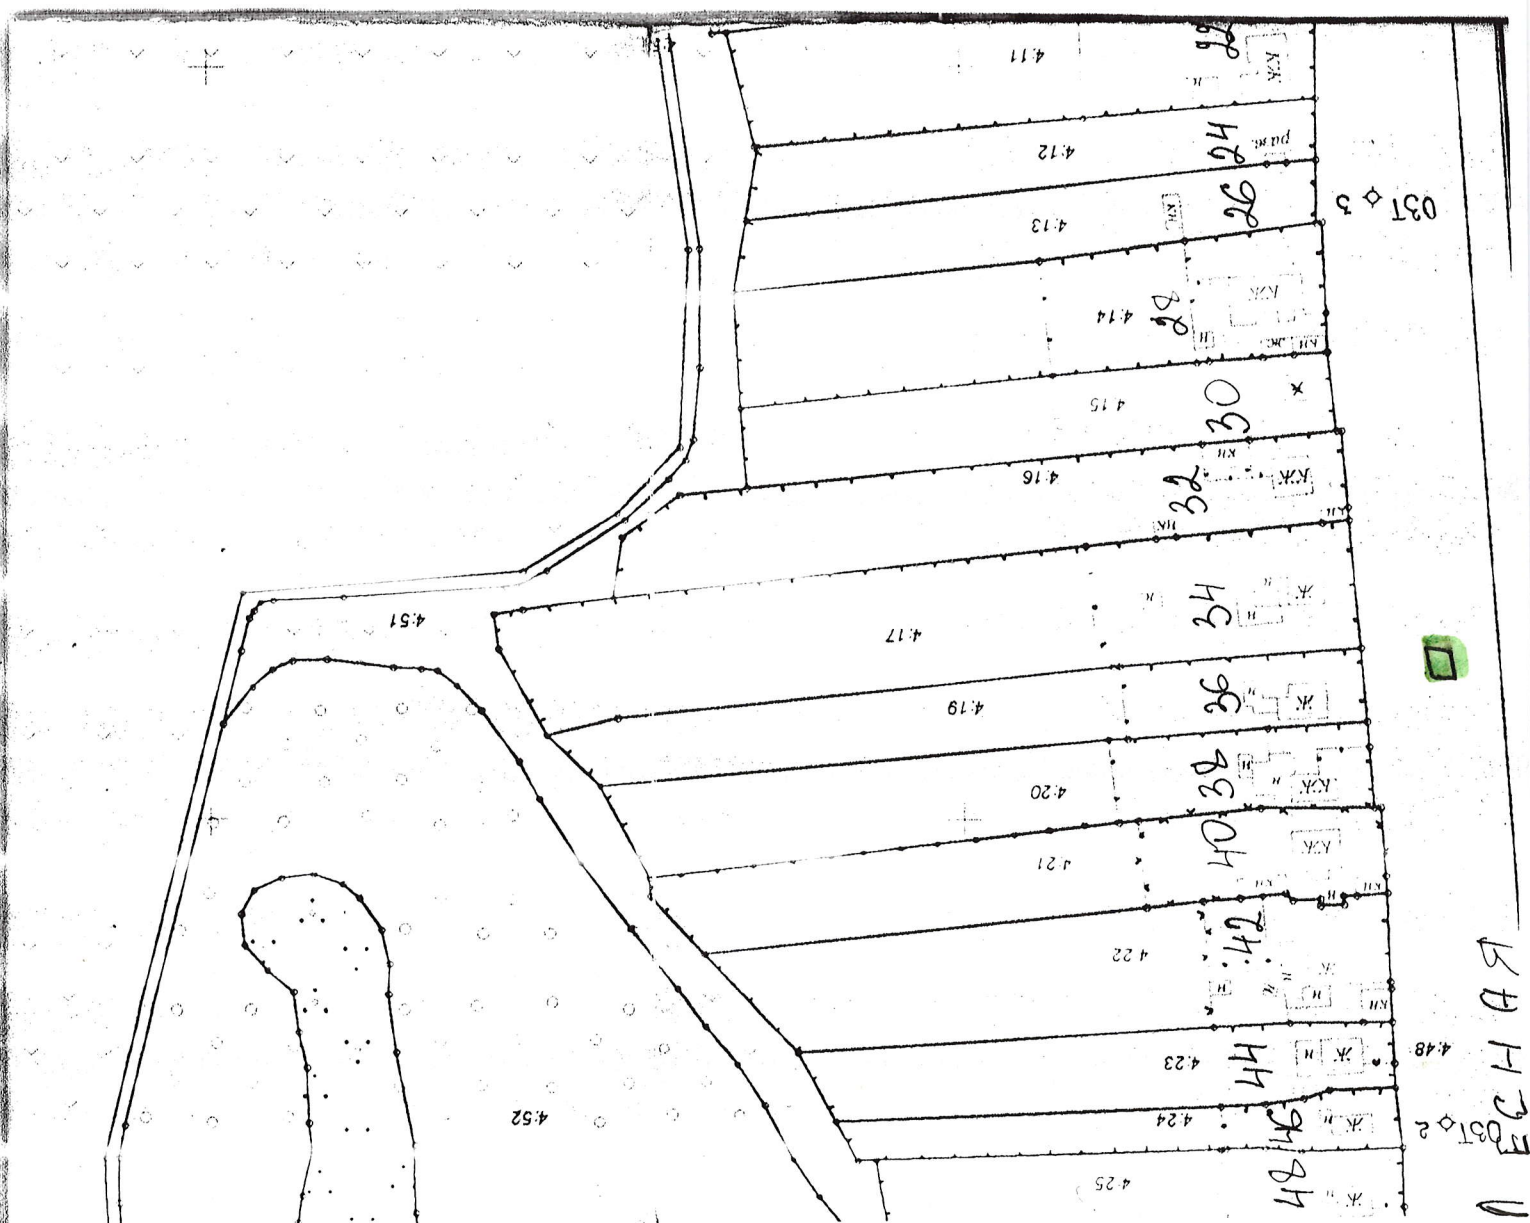

Приложение №1

к постановлению сельского поселения

Ташелка муниципального района

Ставропольский Самарской области

от 31.05 2019г № 33


Схема

размещения мест (площадок) накопления твердых коммунальных отходов на территории сельского поселения Ташелка муниципального района Ставропольский Самарской области

М 1:2000

(п. Менжинский, ул. Лесная д. 64)

1-64

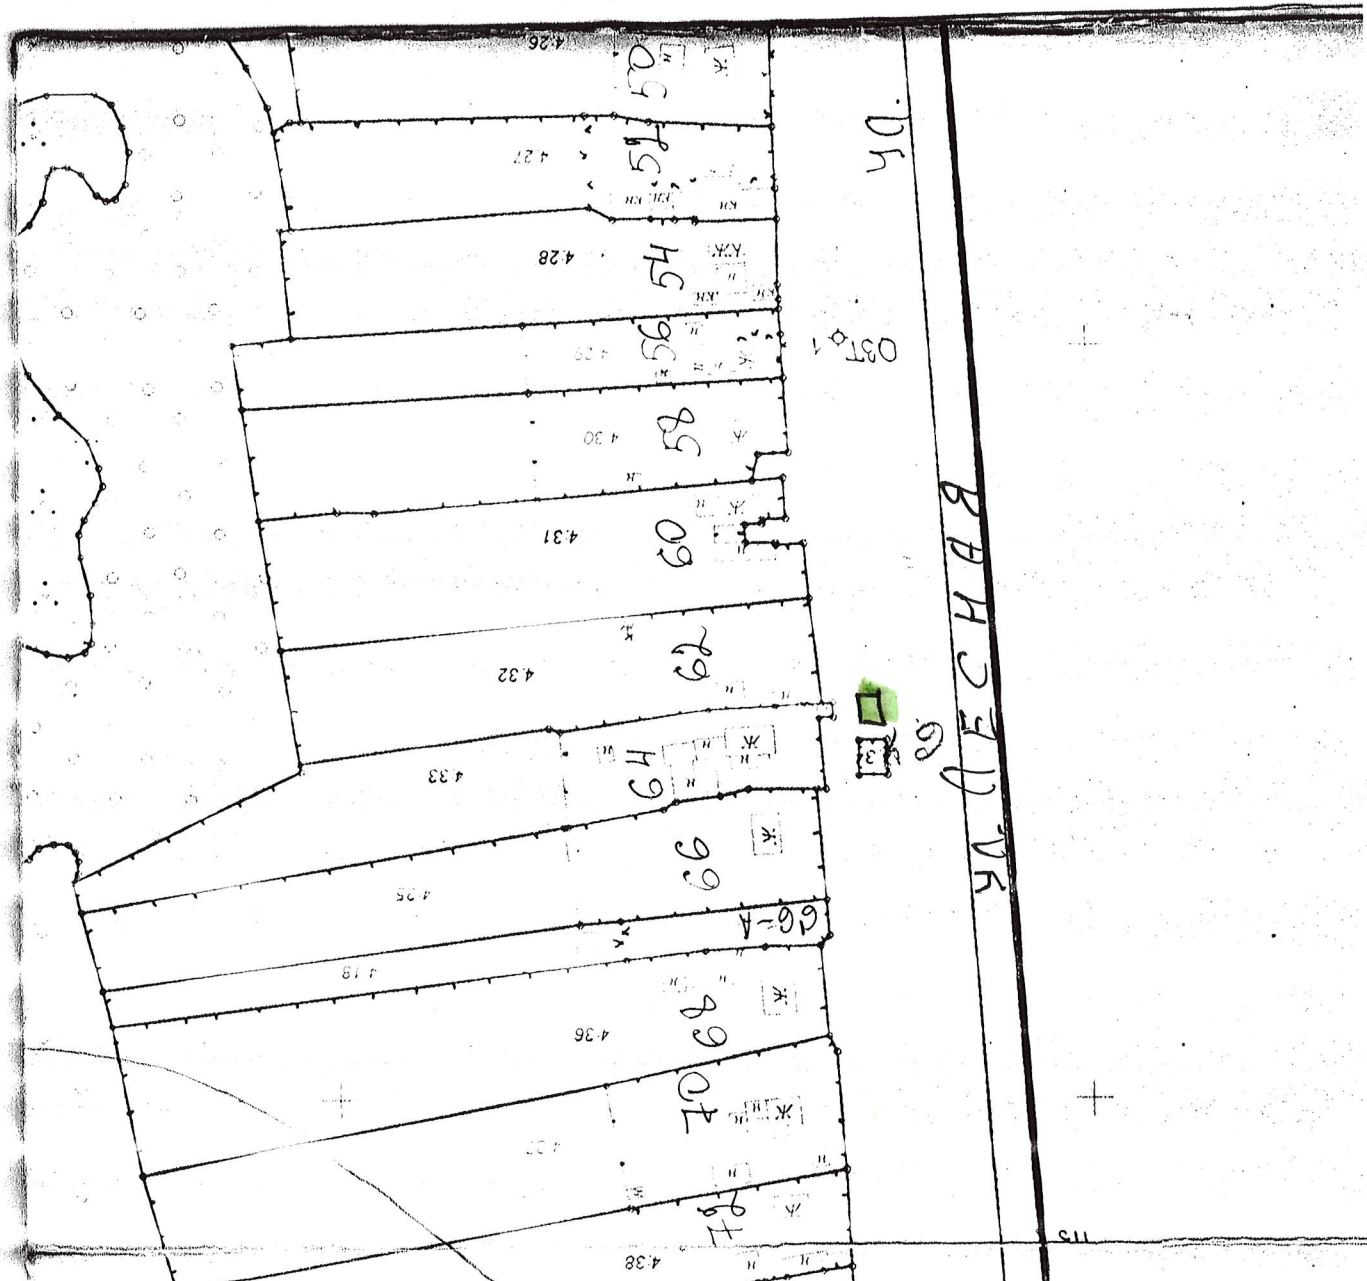

Приложение №1

к постановлению сельского поселения

Ташелка муниципального района

Ставропольский Самарской области

от 31.05. 2019г № 33.

Схема

размещения мест (площадок) накопления твердых коммунальных отходов на территории сельского поселения Ташелка муниципального района Ставропольский Самарской области

М 1:2000

(п.Менжинский, ул.Лесная д.19-А)



Приложение №1

к постановлению сельского поселения

Ташелка муниципального района

Ставропольский Самарской области

от 31.05. 2019г № 33

Схема

размещения мест (площадок) накопления твердых коммунальных отходов на территории сельского поселения Ташелка муниципального района Ставропольский Самарской области

М 1:2000

(п.Менжинский, ул.Лесная д.31)

1-31

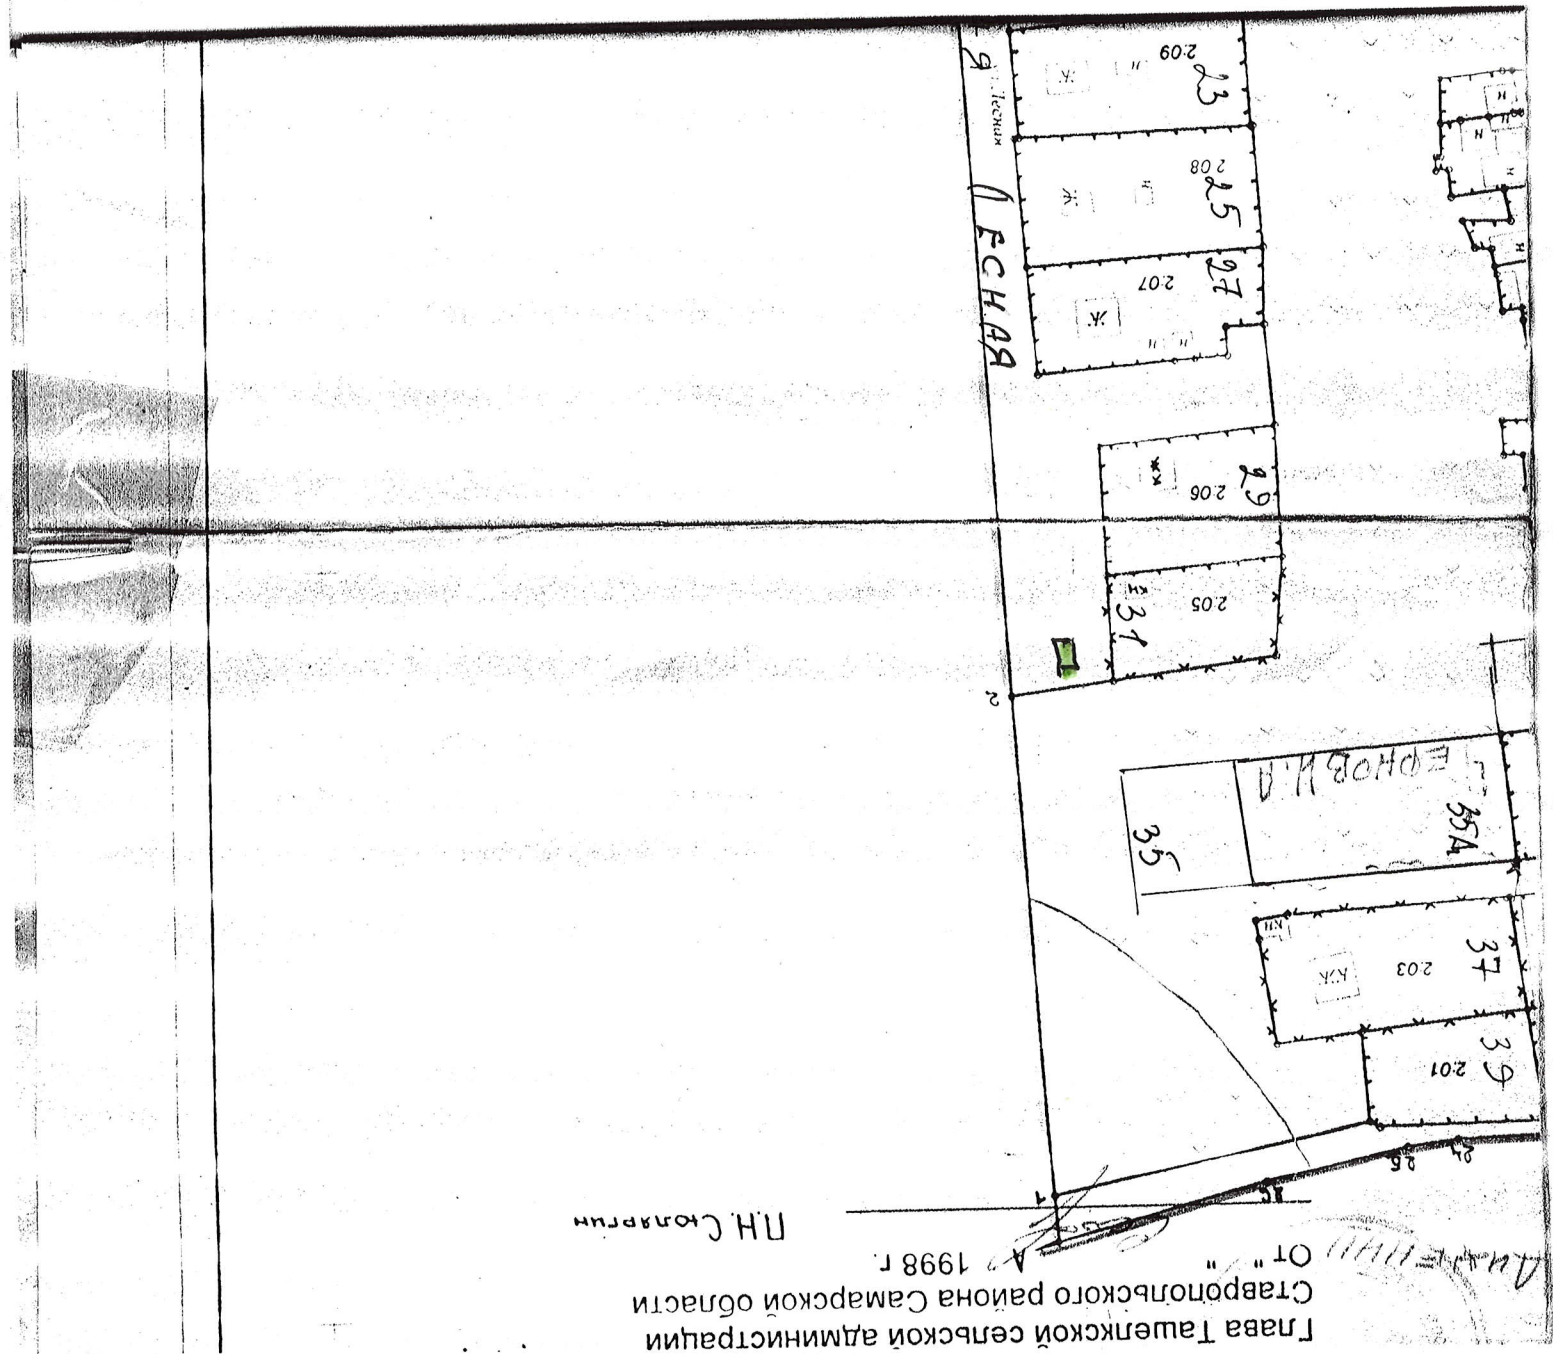


Схема
размещения мест (площадок) накопления твердых коммунальных отходов на территории сельского
поселения Ташелка муниципального района Ставропольский Самарской области

М 1:2000
(п.Менжинский, ул.Лесная д.50)


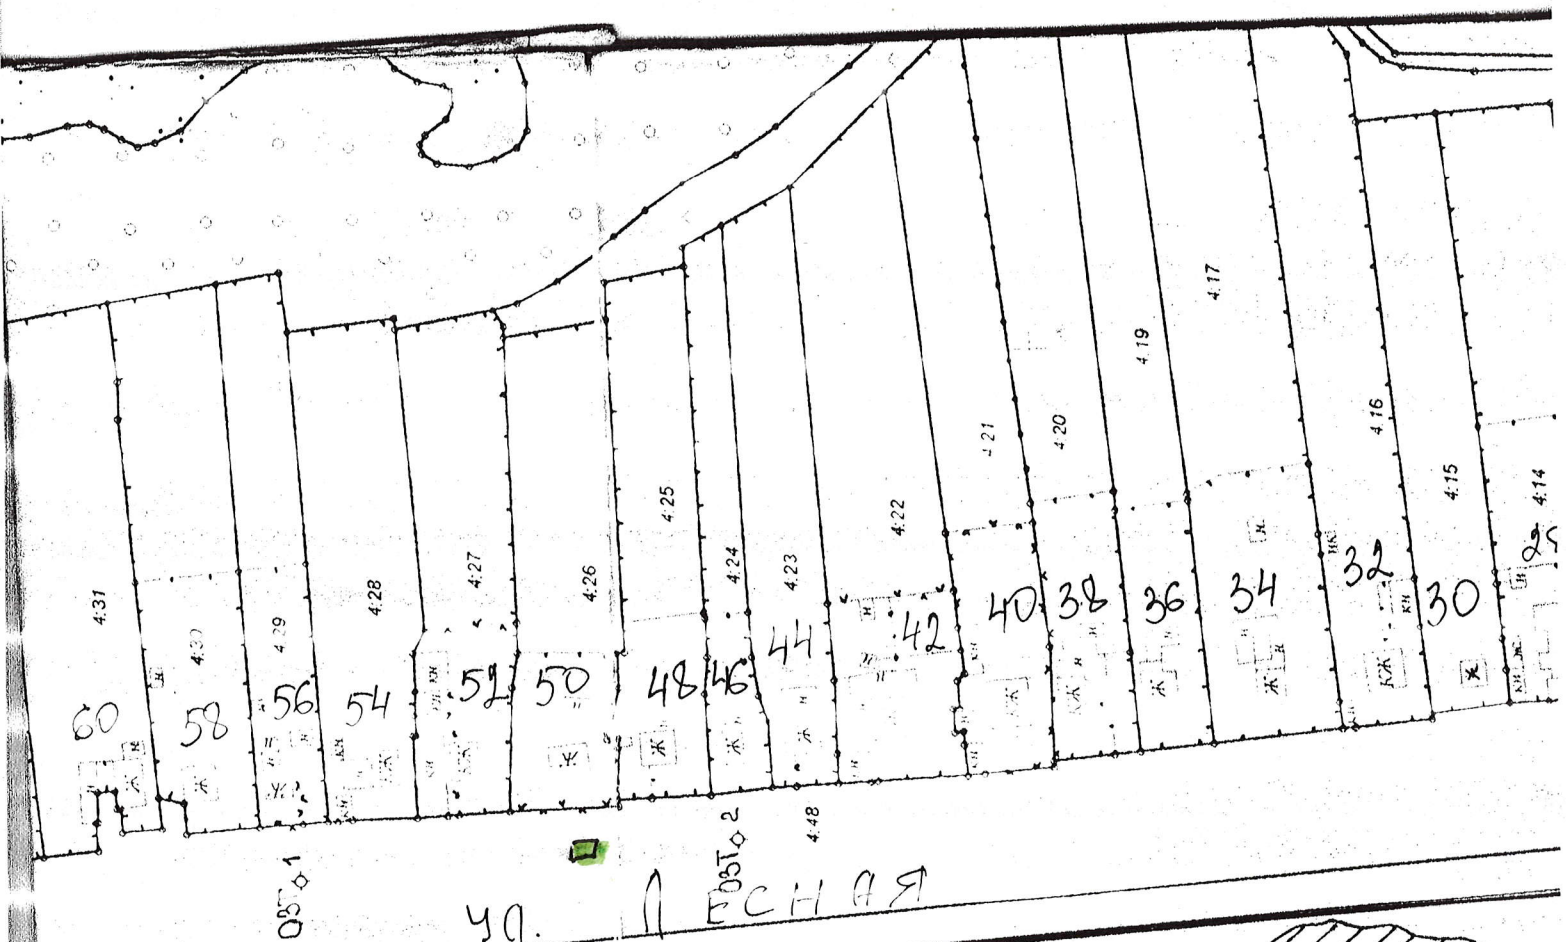


Схема
положения мусорных площадок
в населенном пункте п.Менжинский

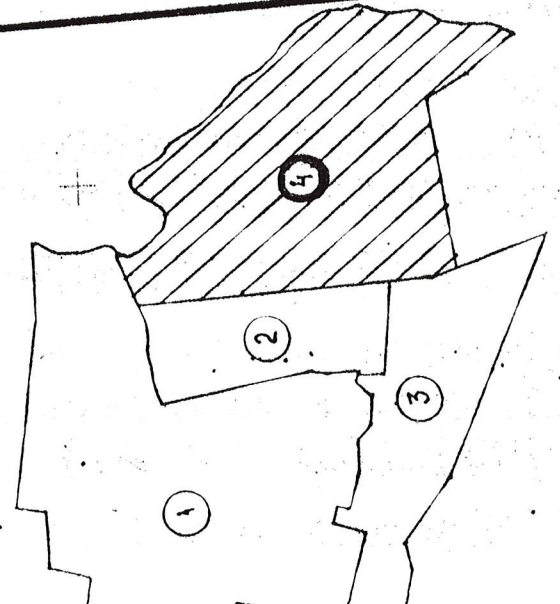

Приложение №1

к постановлению сельского поселения

Ташелка муниципального района

Ставропольский Самарской области

от 31.05. 2019г № 33

Схема

размещения мест (площадок) накопления твердых коммунальных отходов на территории сельского поселения Ташелка муниципального района Ставропольский Самарской области

М 1:2000

(п.Менжинский, ул. Рабочая д.43)

84 - 01

Схема расположения
кадастровых кварталов
в населенном пункте
п.Менжинский


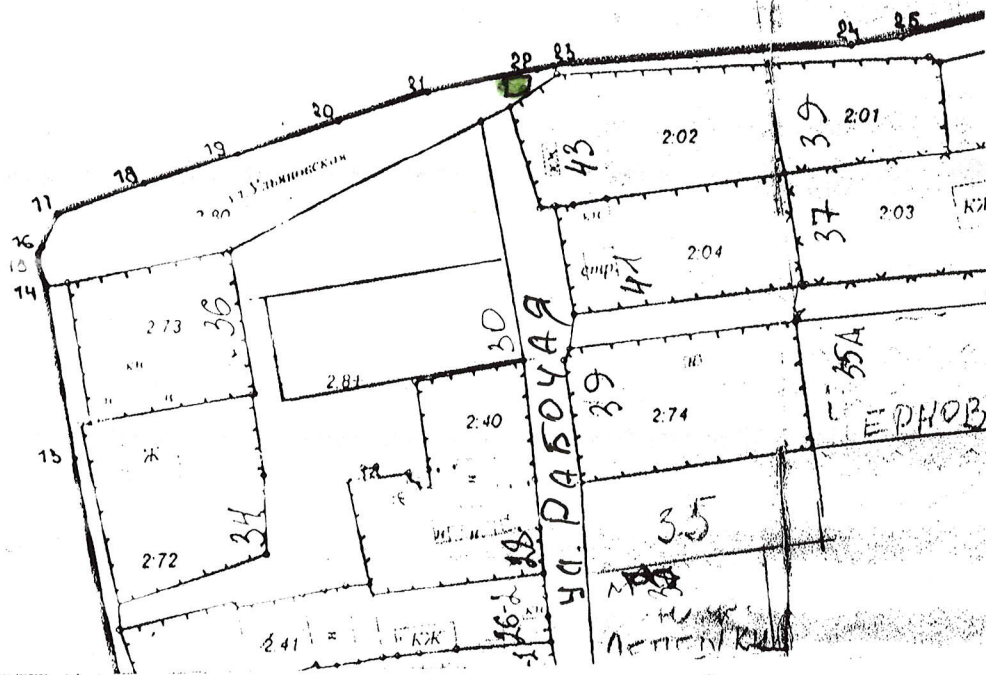


Схема
размещения мест (площадок) накопления твердых коммунальных отходов на территории сельского
поселения Ташелка муниципального района Ставропольский Самарской области

М 1:2000
(п.Менжинский, ул. Рабочая д.29)

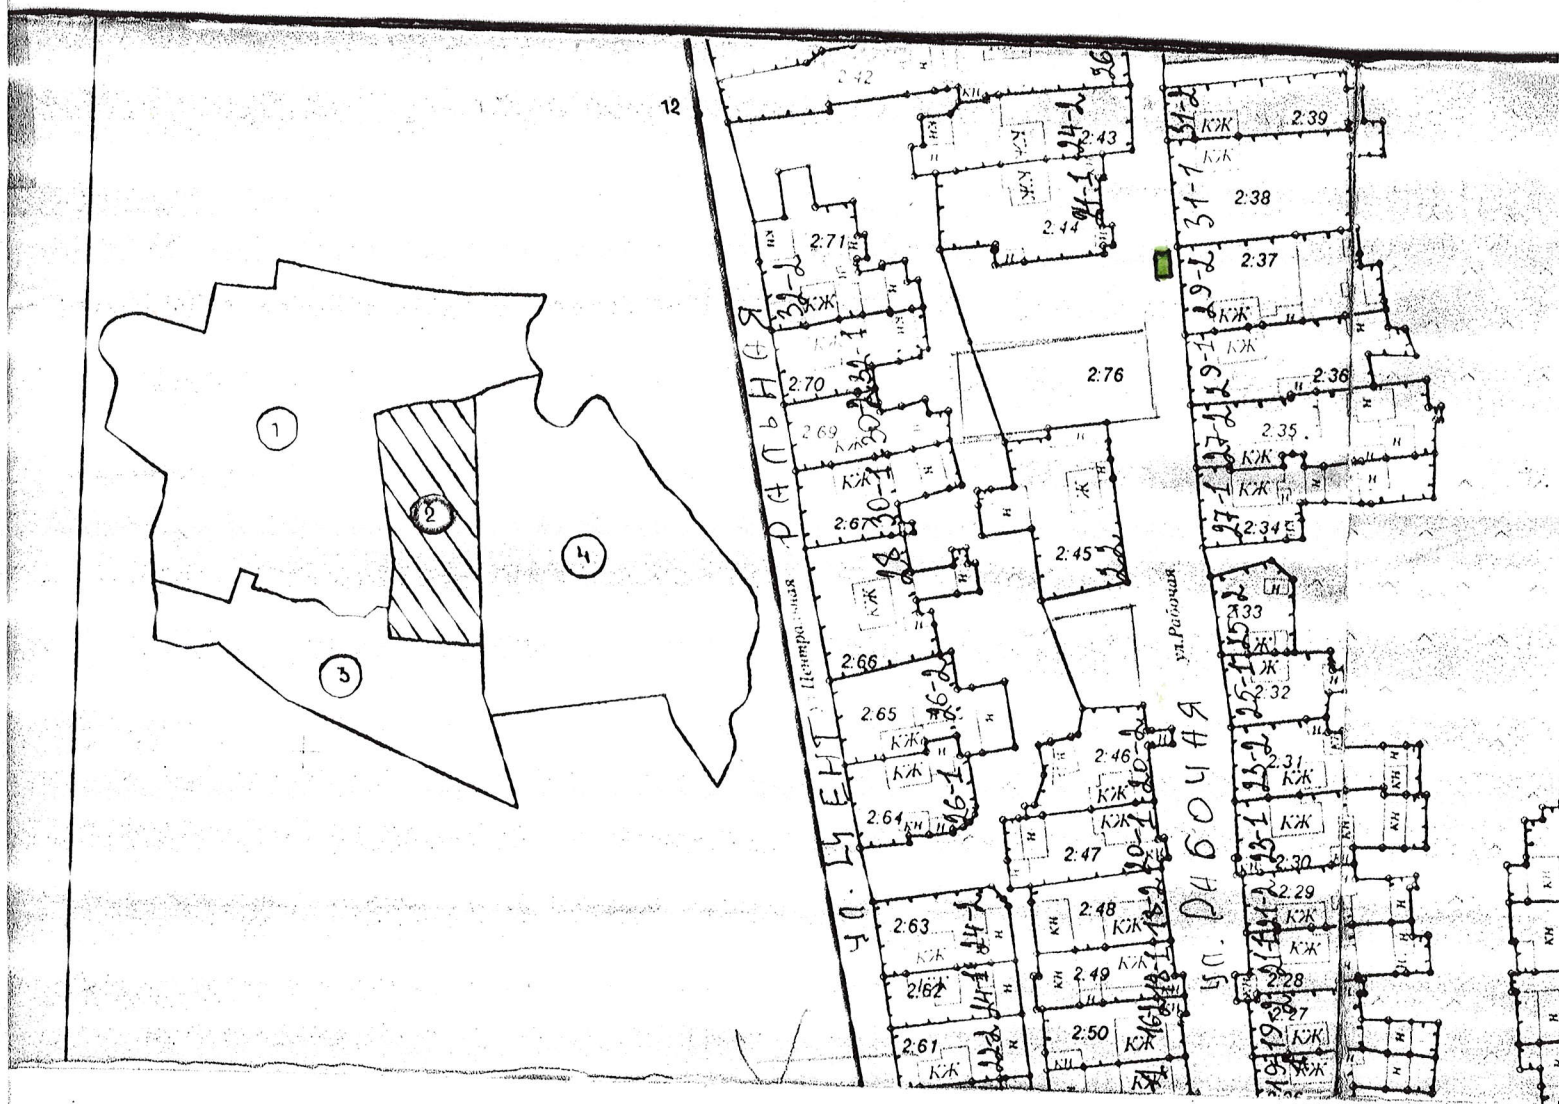

M 1:2000

(п.Менжинский, ул. Рабочая д.19А)


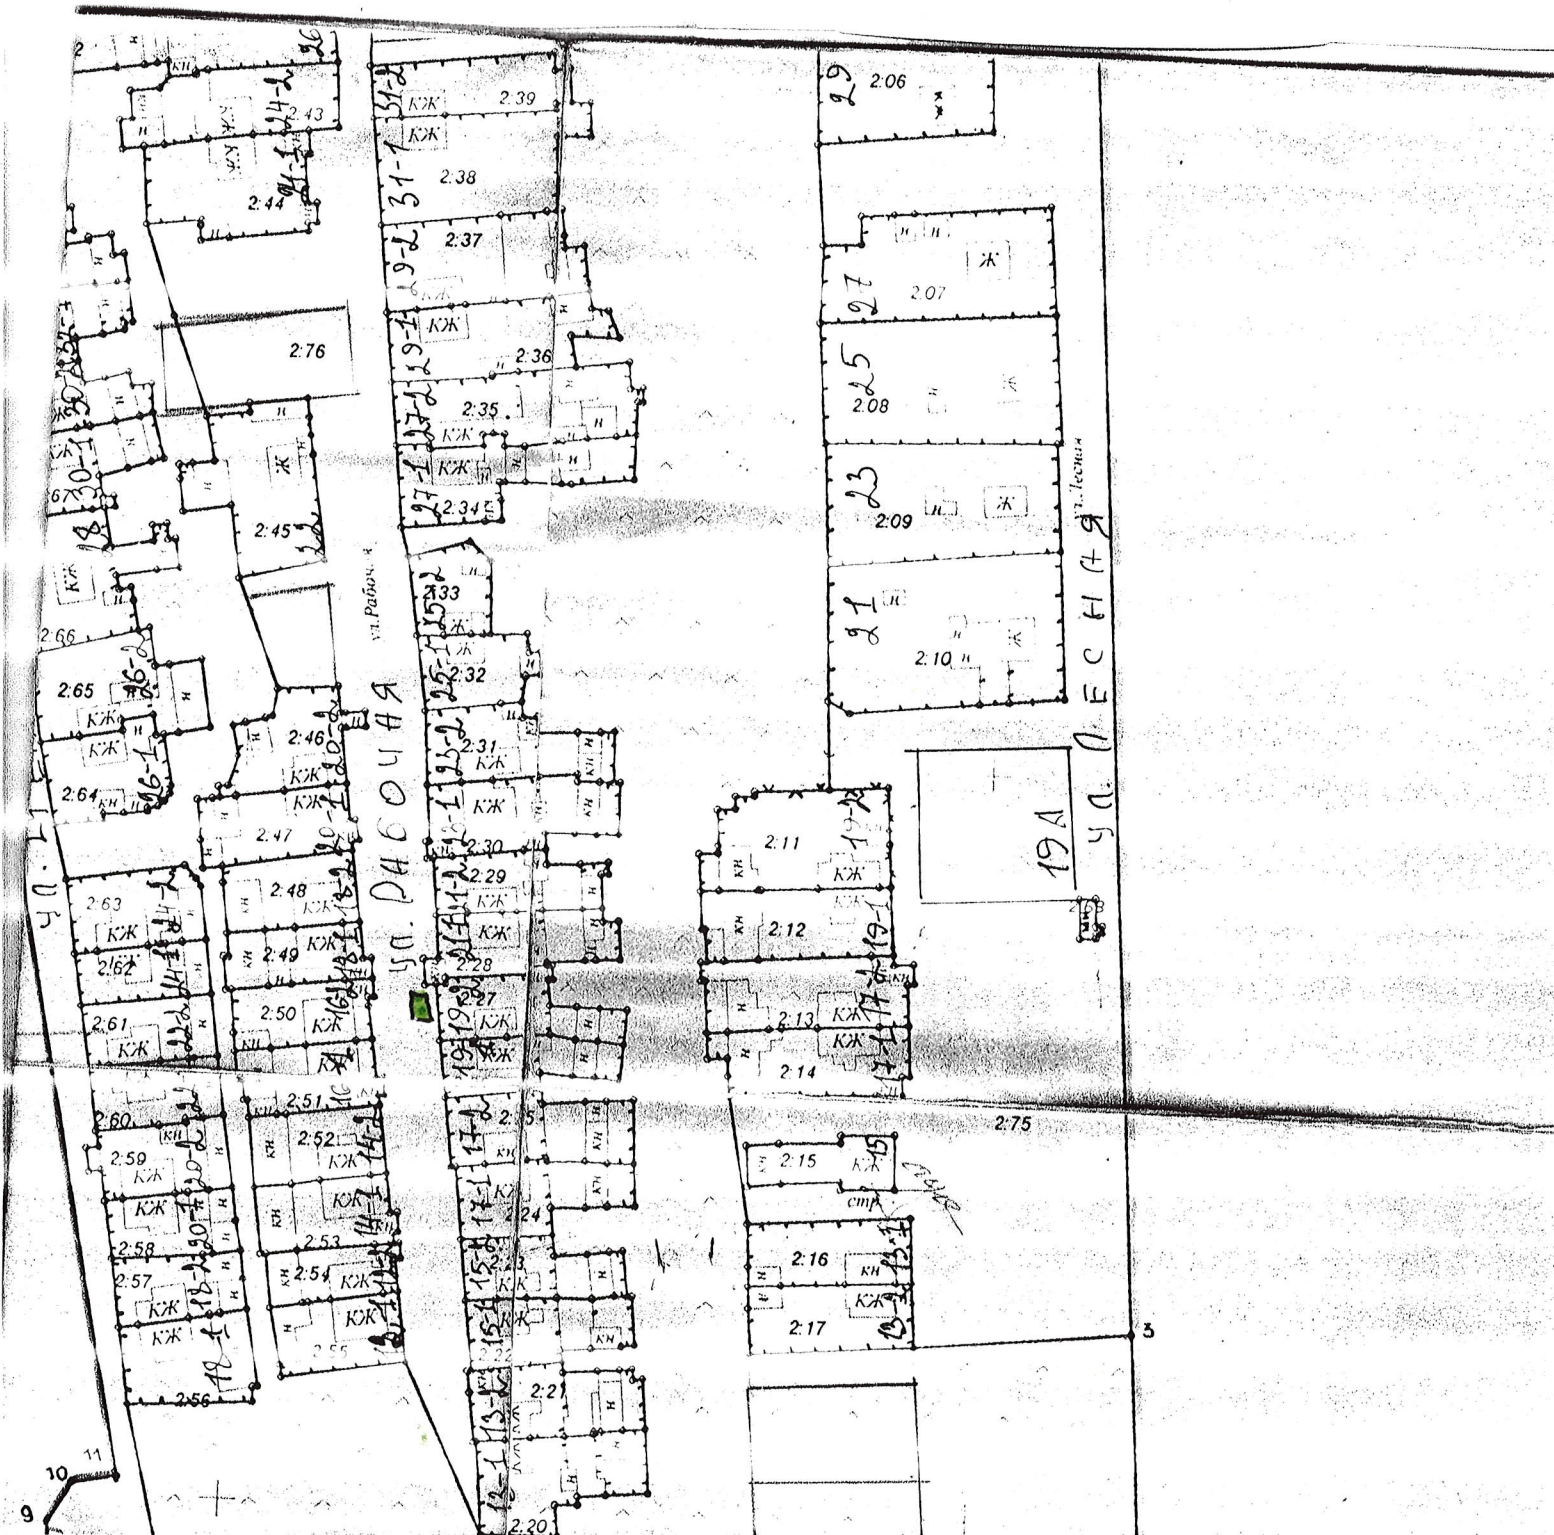


Схема
размещения мест (площадок) накопления твердых коммунальных отходов на территории сельского
поселения Ташелка муниципального района Ставропольский Самарской области

М 1:2000
(п.Менжинский, ул. Рабочая д.18)

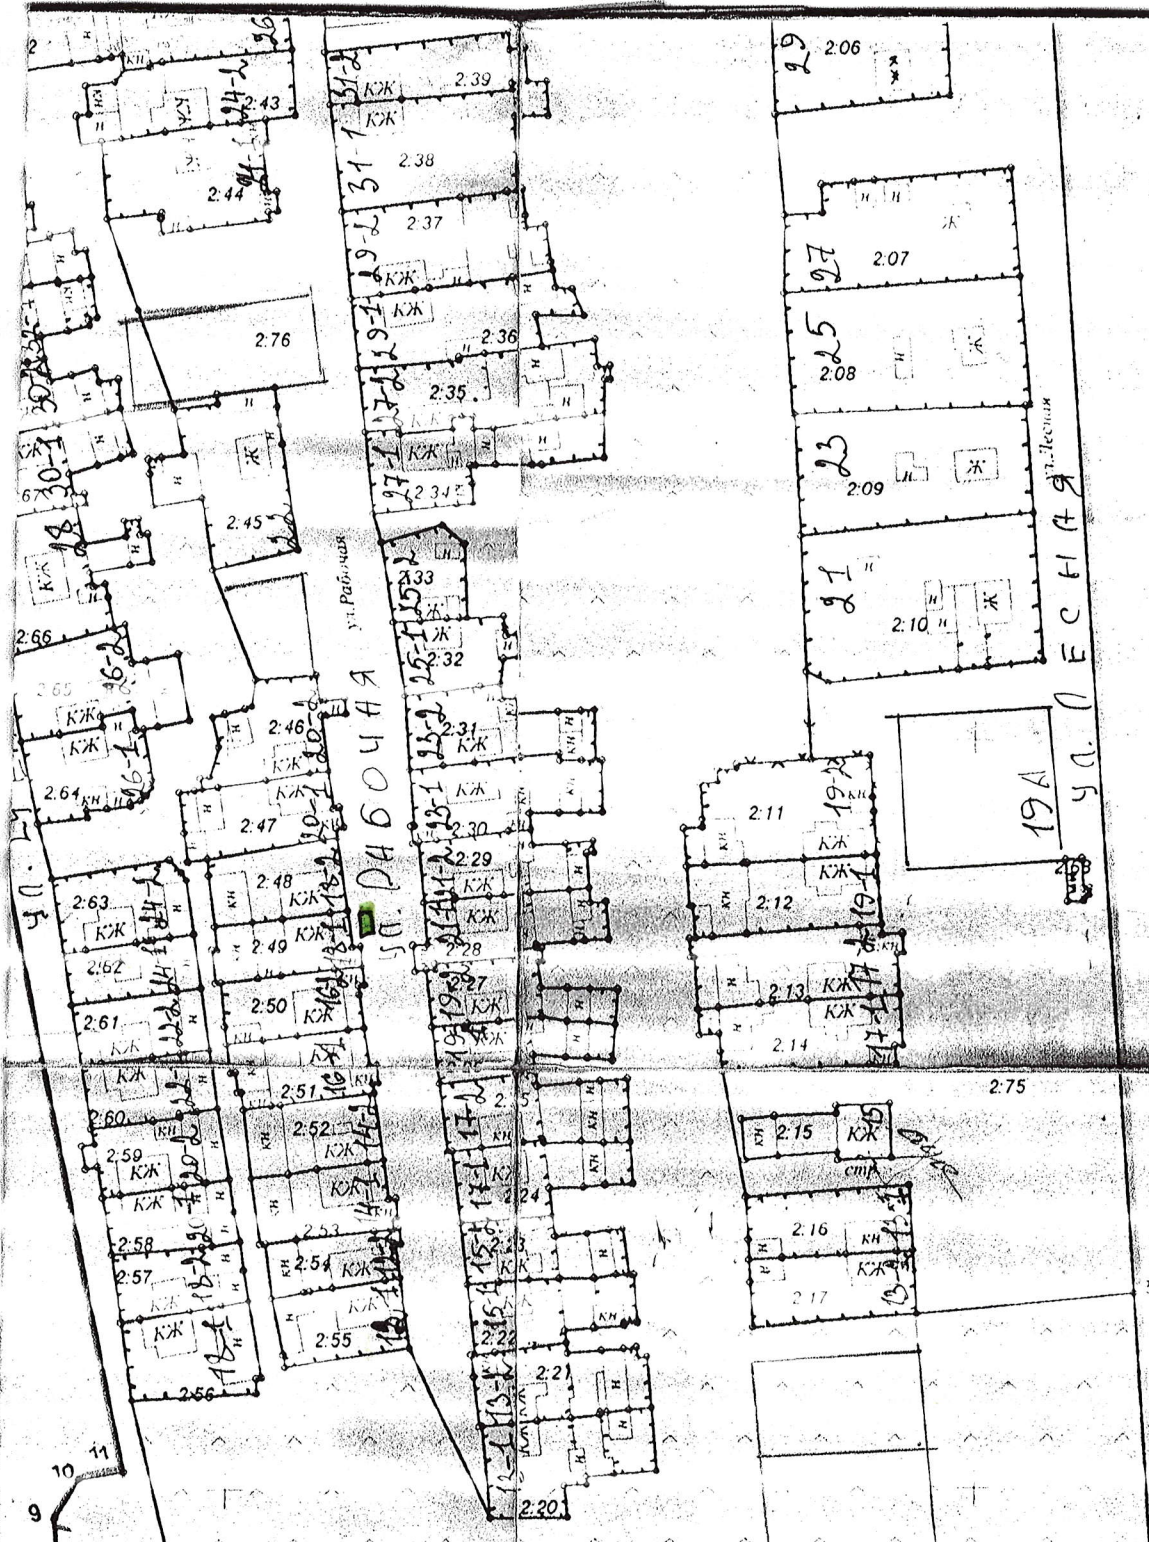

Приложение №1

к постановлению сельского поселения

Ташелка муниципального района

Ставропольский Самарской области

от 31.05. 2019г № 33

Схема


размещения мест (площадок) накопления твердых коммунальных отходов на территории сельского поселения Ташелка муниципального района Ставропольский Самарской области

М 1:2000

(п.Менжинский, ул. Рабочая д.39)

P-33

Схема расположения
кадастровых кварталов
в населенном пункте
п.Менжинский

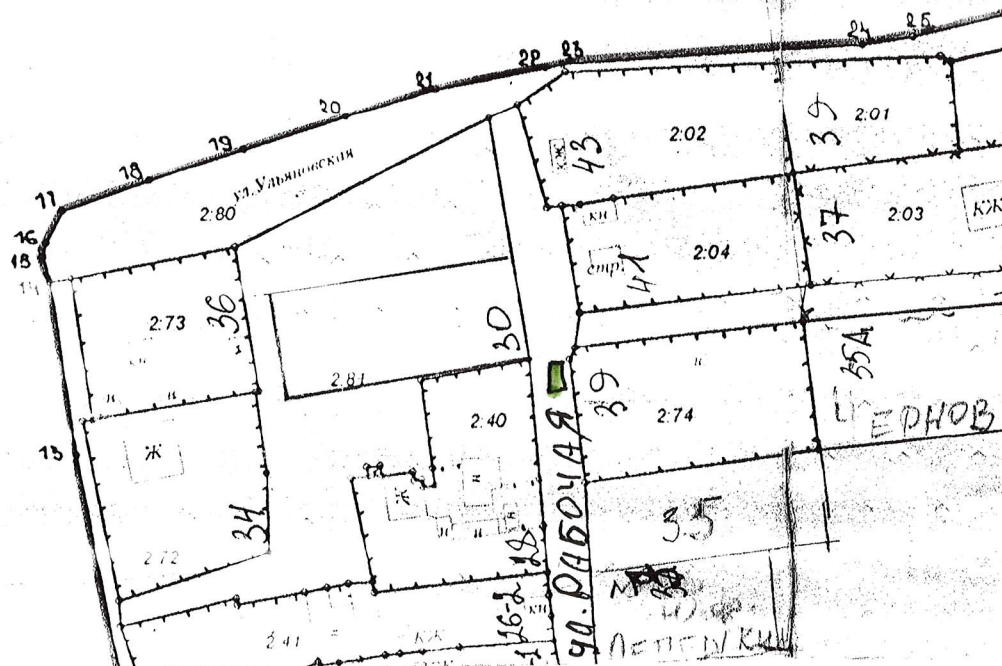

Приложение №1

к постановлению сельского поселения

Ташелка муниципального района


Ставропольский Самарской области

от 31.05 2019г. № 33

Схема
размещения мест (площадок) накопления твердых коммунальных отходов на территории сельского
поселения Ташелка муниципального района Ставропольский Самарской области

М 1:2000

(п.Менжинский, ул. Центральная д.51)

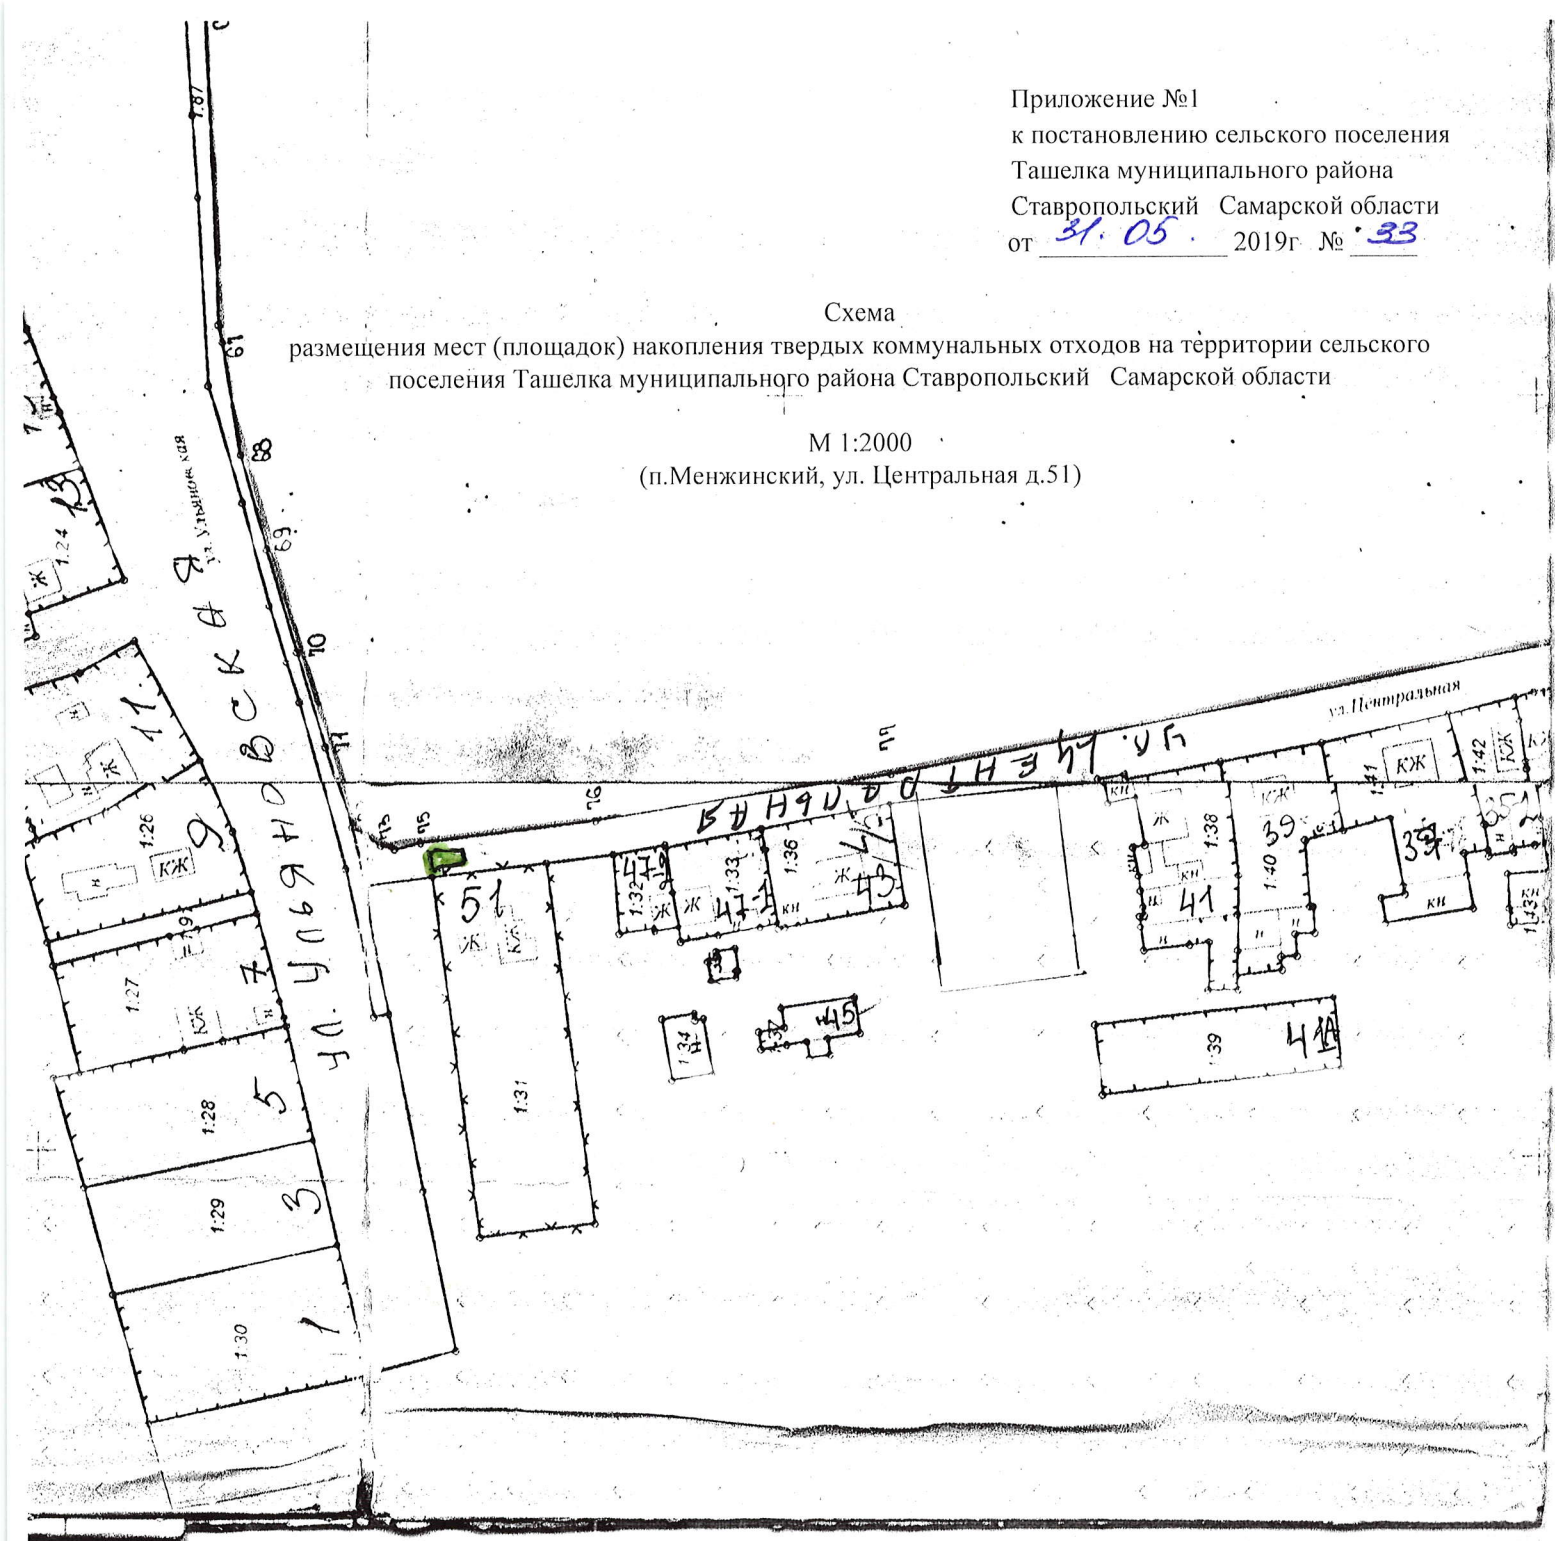

Приложение №1

к постановлению сельского поселения

Ташелка муниципального района


Ставропольский Самарской области

от 31.05. 2019г № 33

Схема
размещения мест (площадок) накопления твердых коммунальных отходов на территории сельского
поселения Ташелка муниципального района Ставропольский Самарской области

М 1:2000

(п. Менжинский, ул. Центральная д.45)

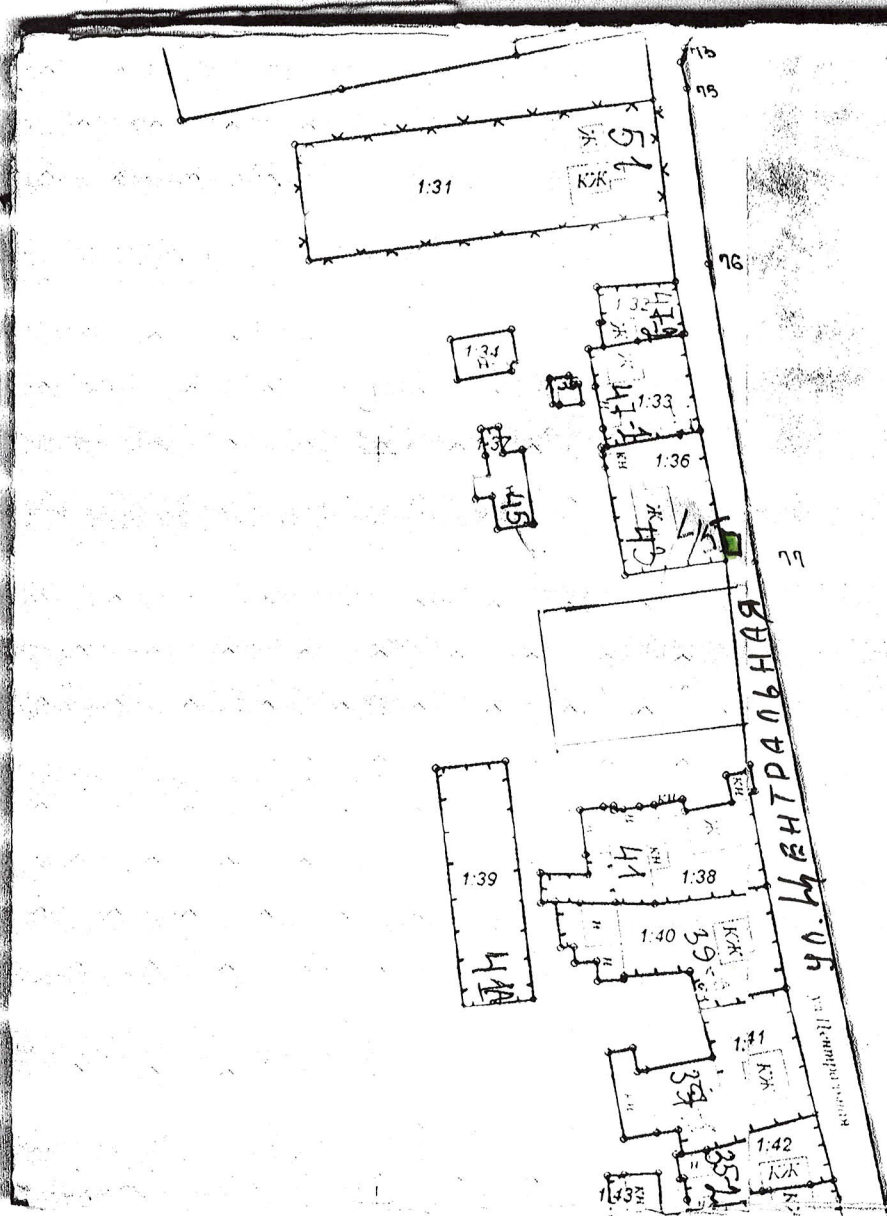

Приложение №1

к постановлению сельского поселения

Ташелка муниципального района

Ставропольский Самарской области

от 31.05. 2019г № 13


Схема

размещения мест (площадок) накопления твердых коммунальных отходов на территории сельского поселения Ташелка муниципального района Ставропольский Самарской области

М 1:2000

(п.Менжинский, ул. Центральная д.24)

у.с. 24

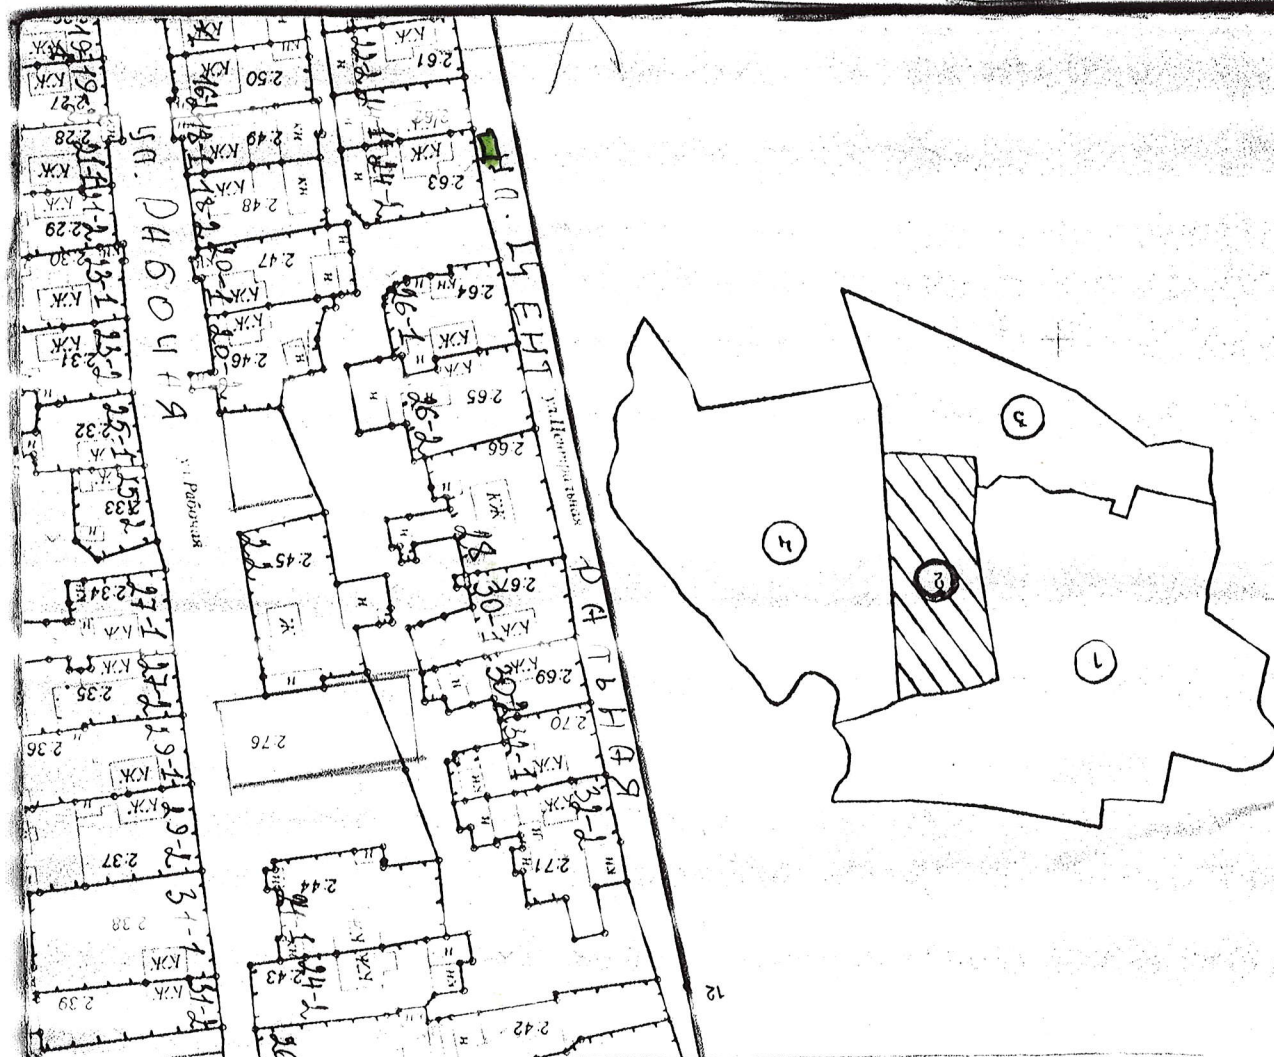

Приложение №1

к постановлению сельского поселения

Ташелка муниципального района

Ставропольский Самарской области

от 31.05. 2019г № 33

Схема

размещения мест (площадок) накопления твердых коммунальных отходов на территории сельского поселения Ташелка муниципального района Ставропольский Самарской области

М 1:2000

(п.Менжинский, ул. Центральная д.8)

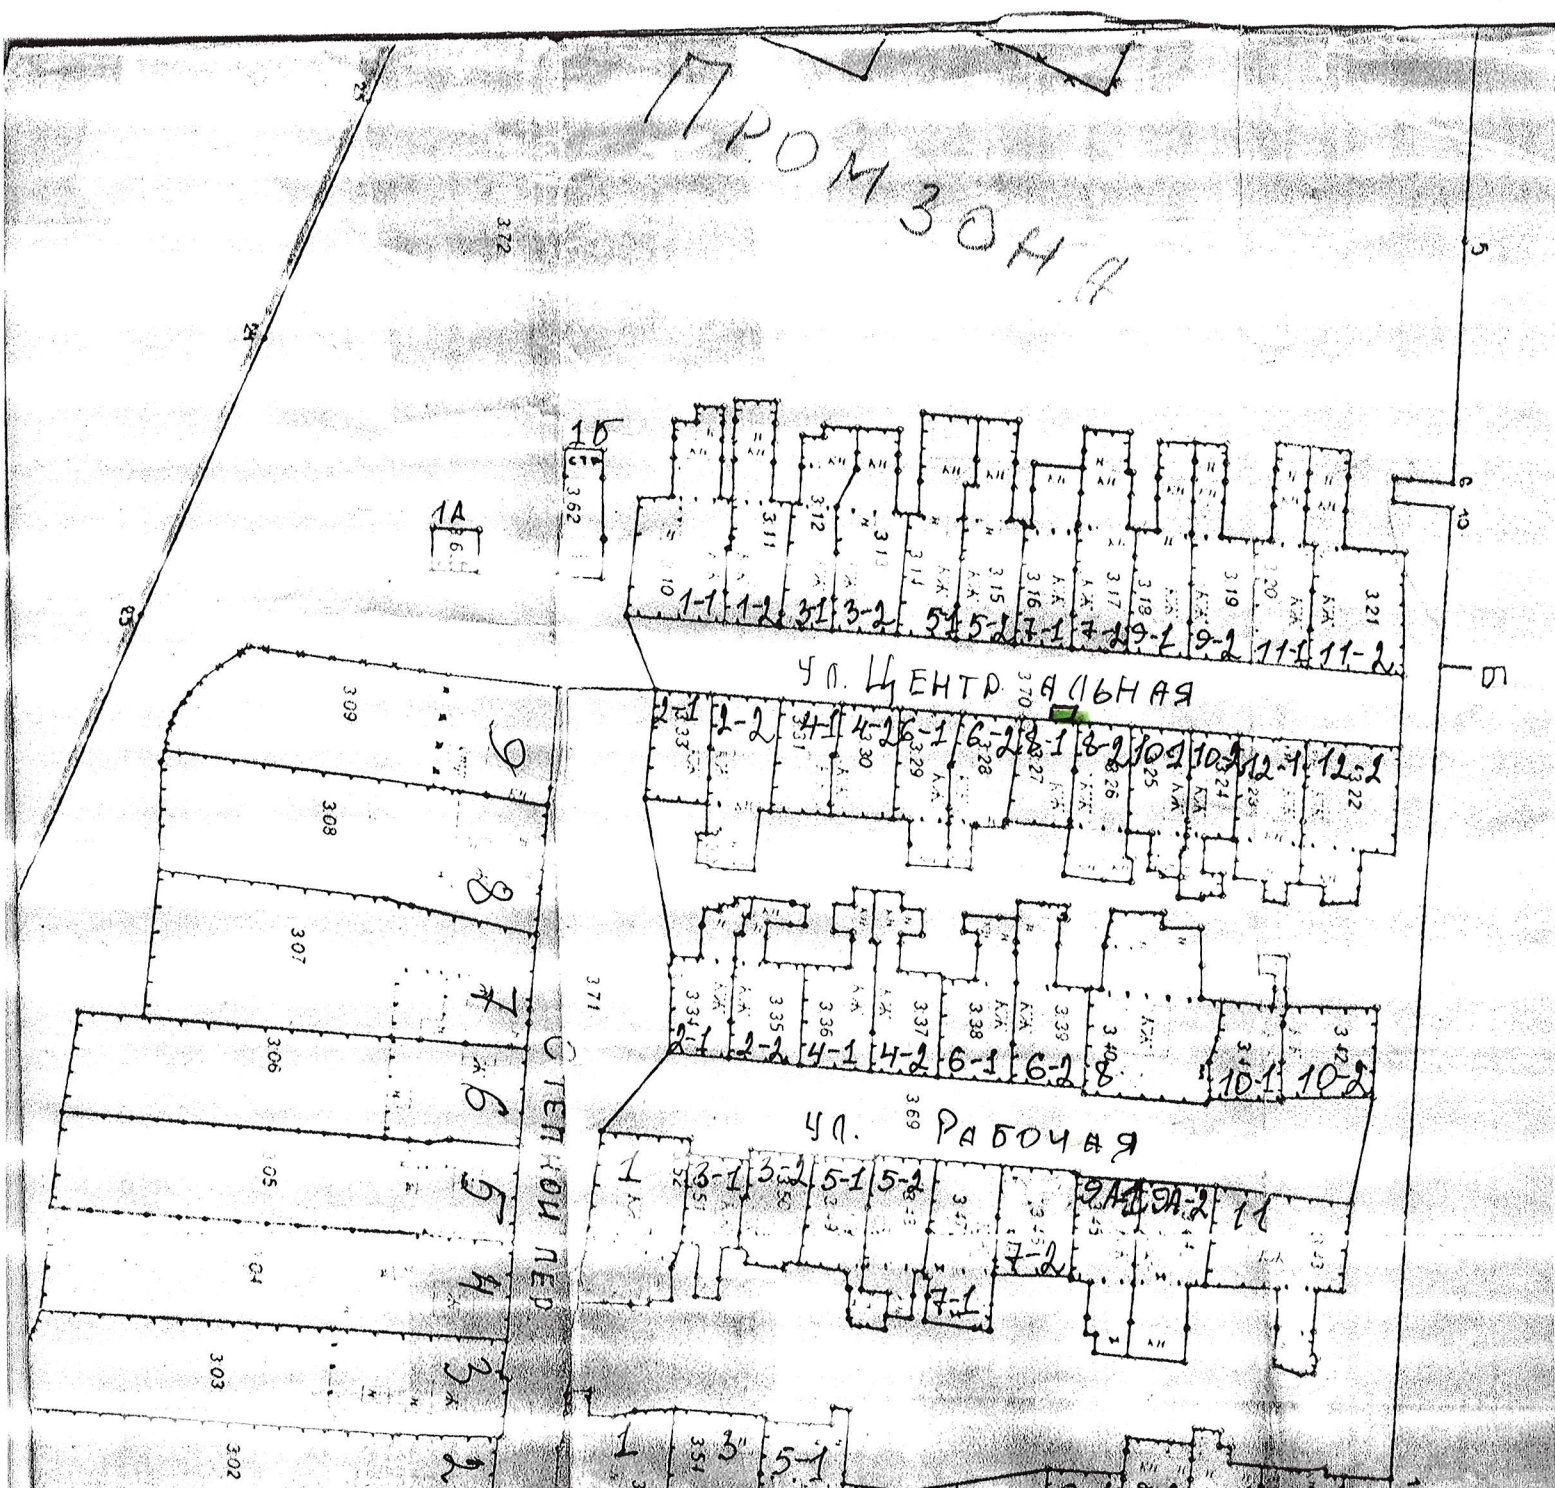


Схема
размещения мест (площадок) накопления твердых коммунальных отходов на территории сельского
поселения Ташелка муниципального района Ставропольский Самарской области

М 1:2000
(п.Менжинский, ул. Центральная д.14)


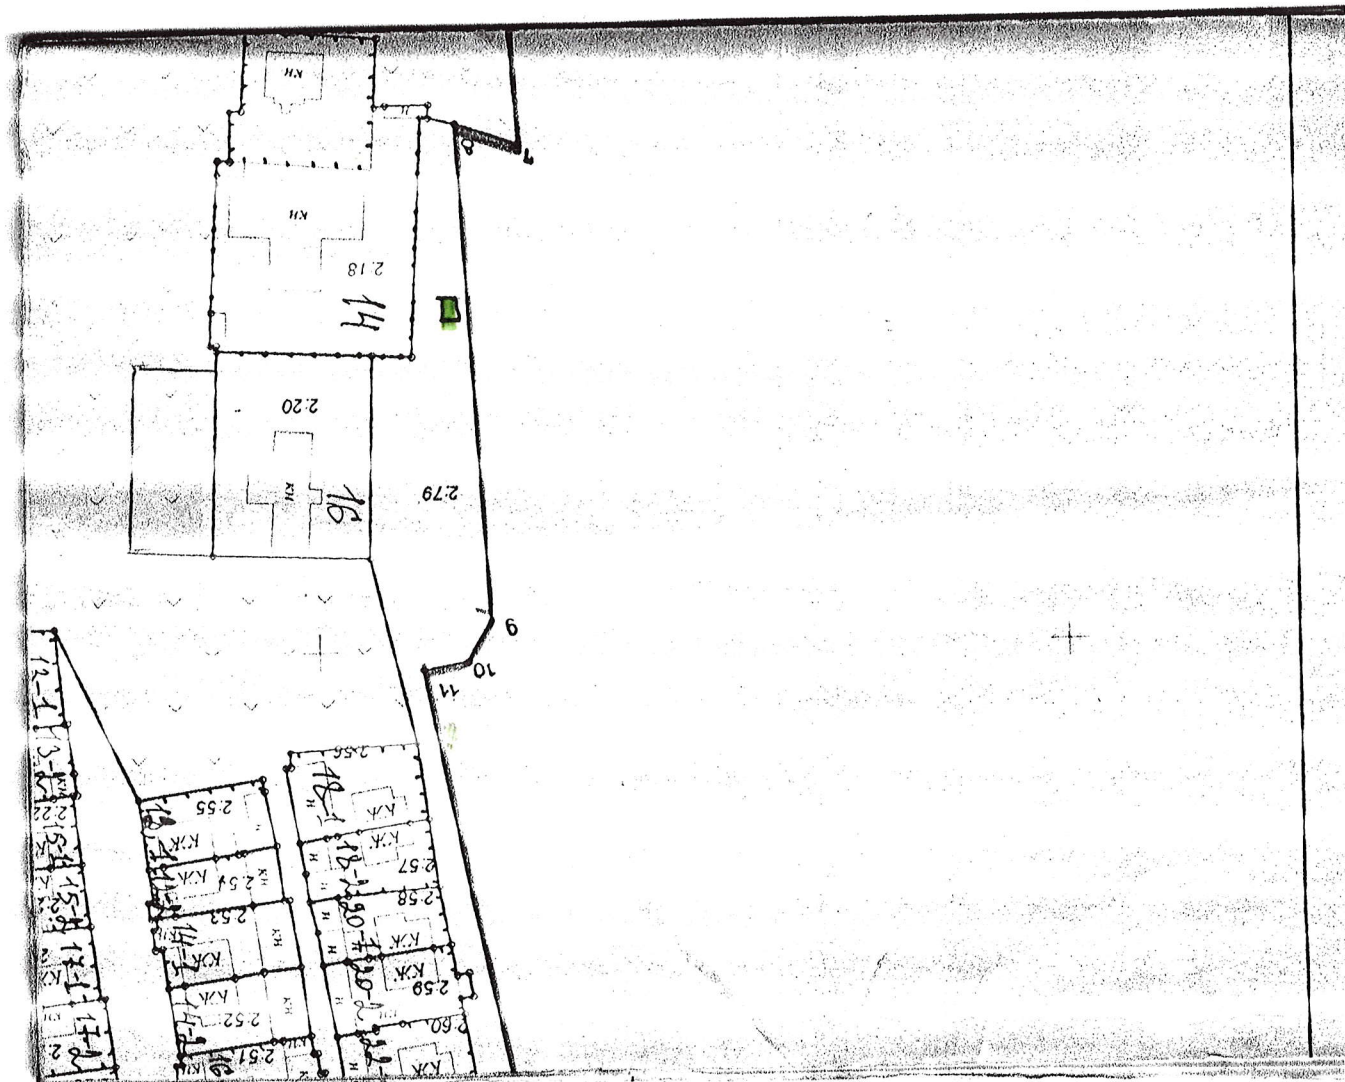


Схема
размещения мест (площадок) накопления твердых коммунальных отходов на территории сельского
поселения Ташелка муниципального района Ставропольский Самарской области


М 1:2000
(с.Сосновка ул.Центральная д.19)

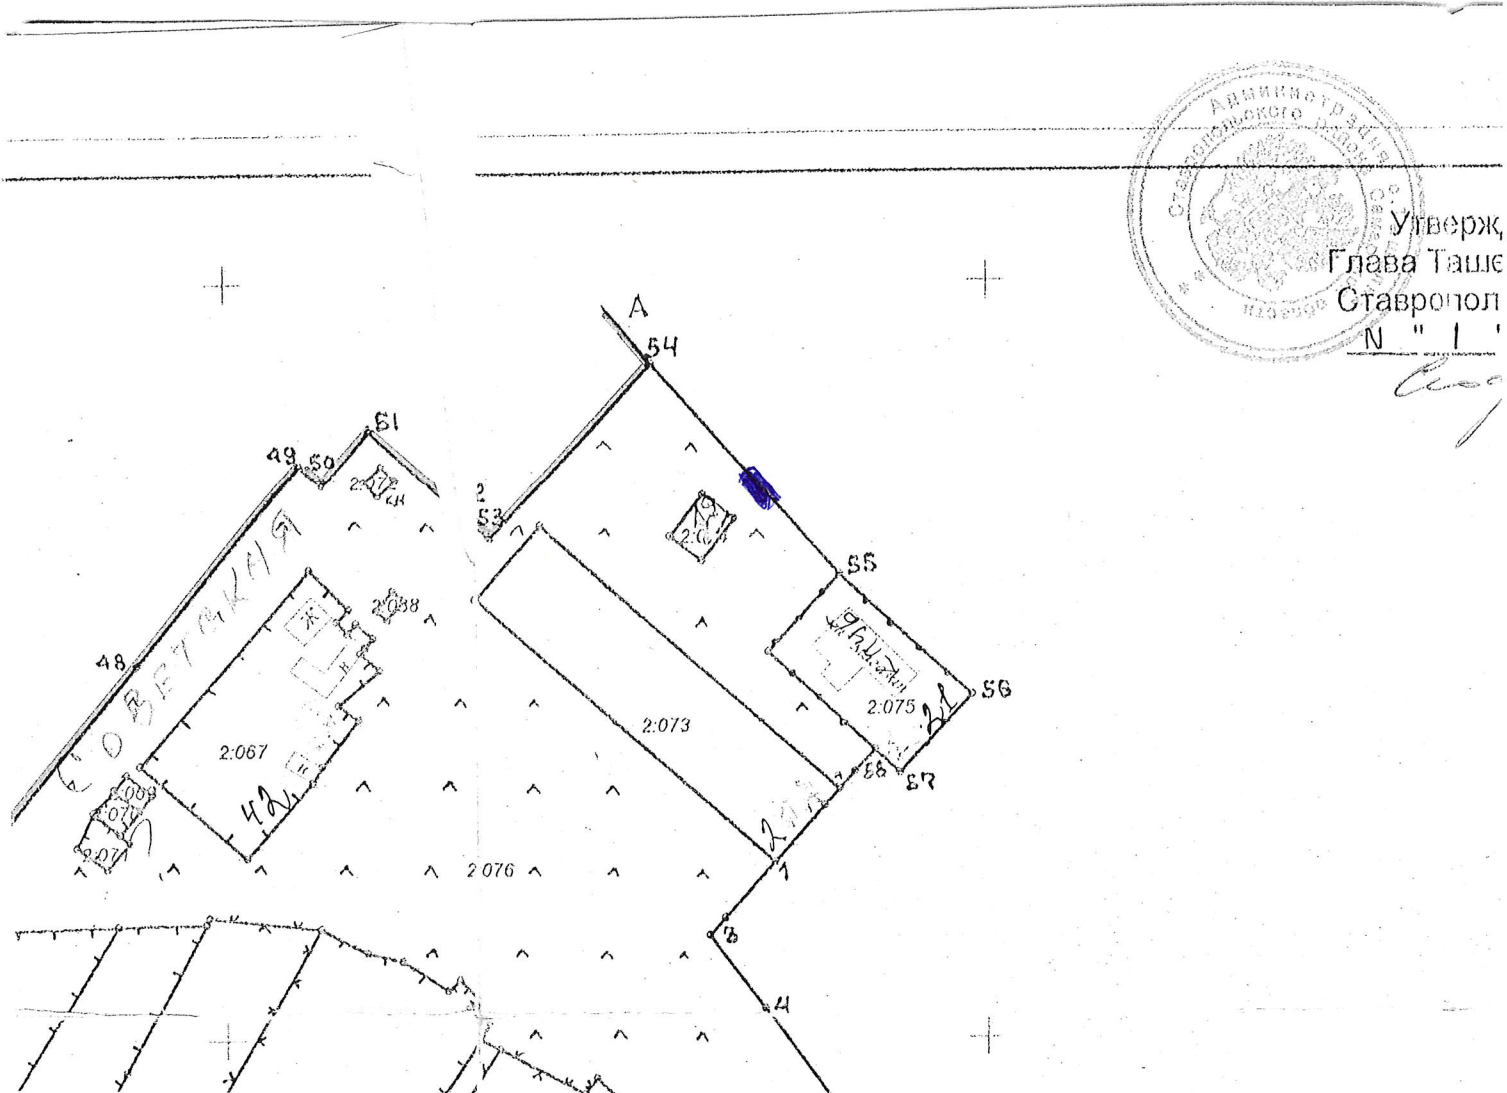

к постановлению сельского поселения
Ташелка муниципального района
Ставропольский Самарской области
от 31.05. 2019г № 33

Схема


(с.Сосновка ул.Центральная д.2-А)

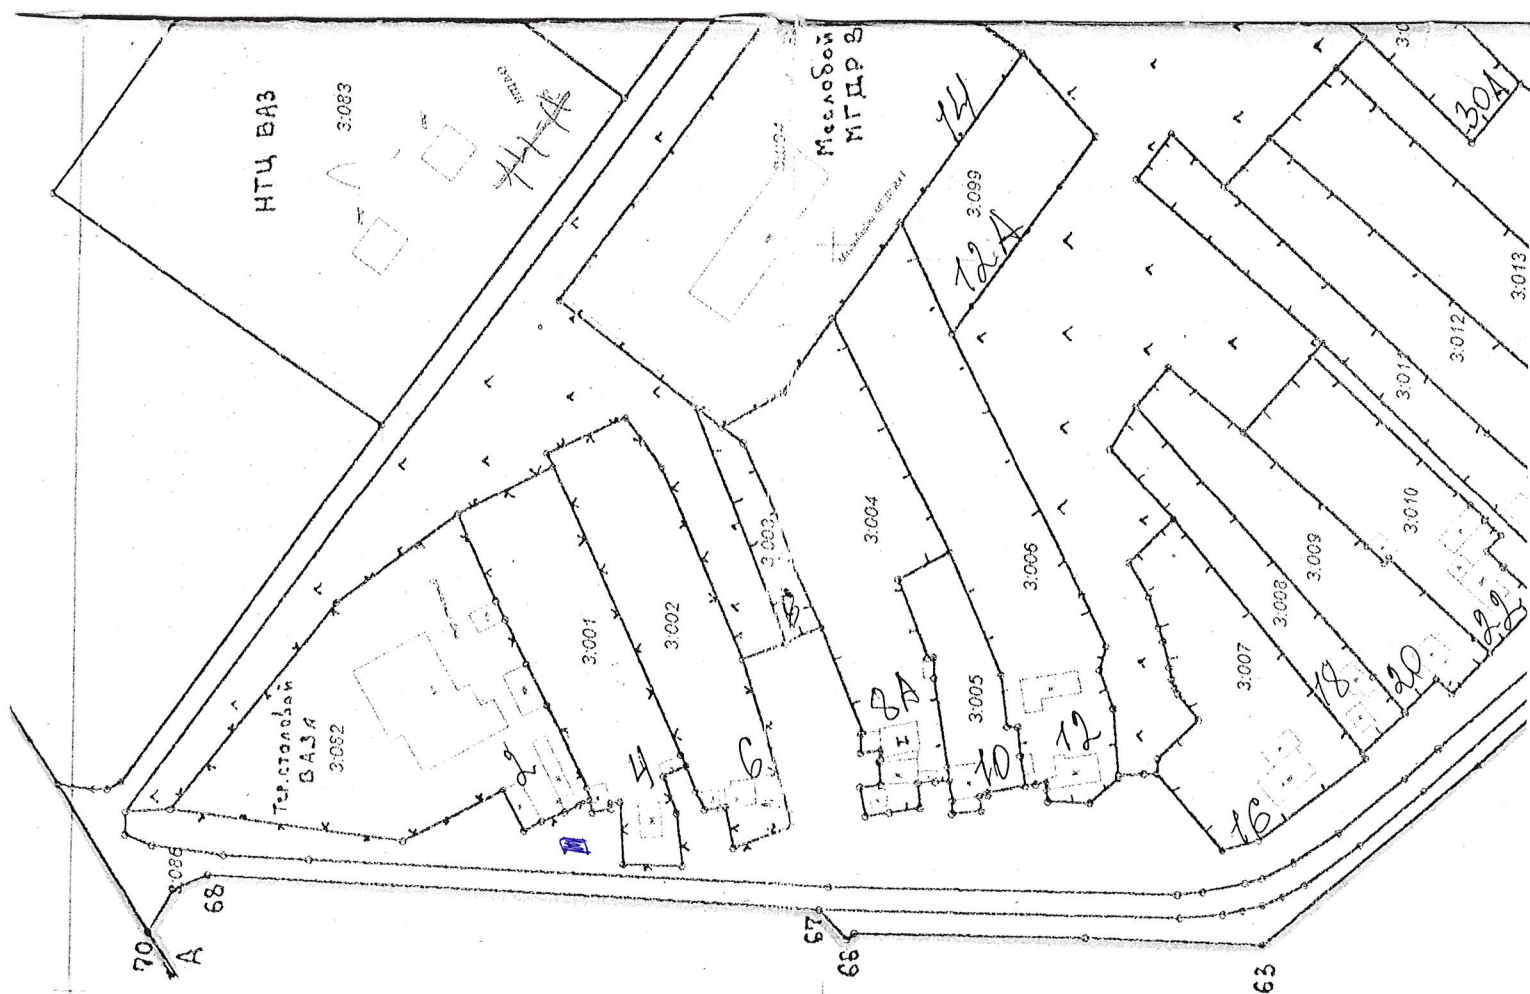

Приложение №1
к постановлению сельского поселения
Ташелка муниципального района
Ставропольский Самарской области
от 31. 06. 2019г № 33


Схема
размещения мест (площадок) накопления твердых коммунальных отходов на территории сельского
поселения Ташелка муниципального района Ставропольский Самарской области

М 1:2000
(с.Сосновка ул.Центральная д.33)

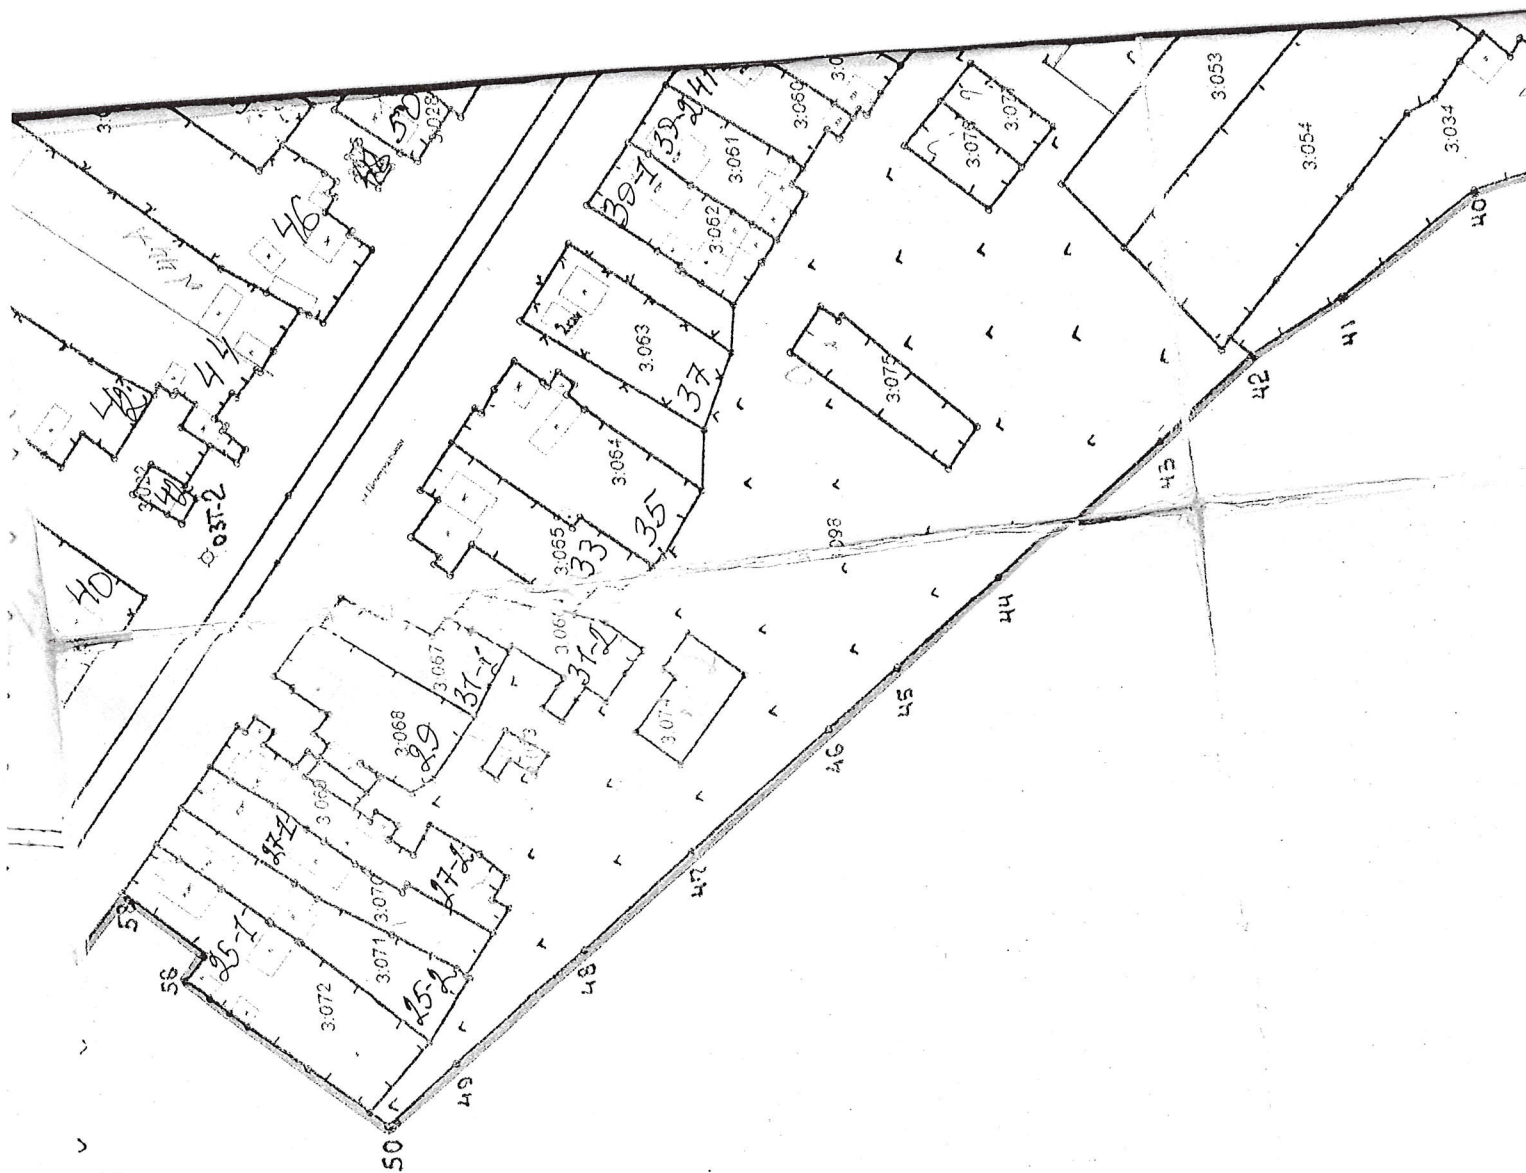

от 31.05. 2019г № 33

(с.Ташелка, ул. Ремнева д.2а)

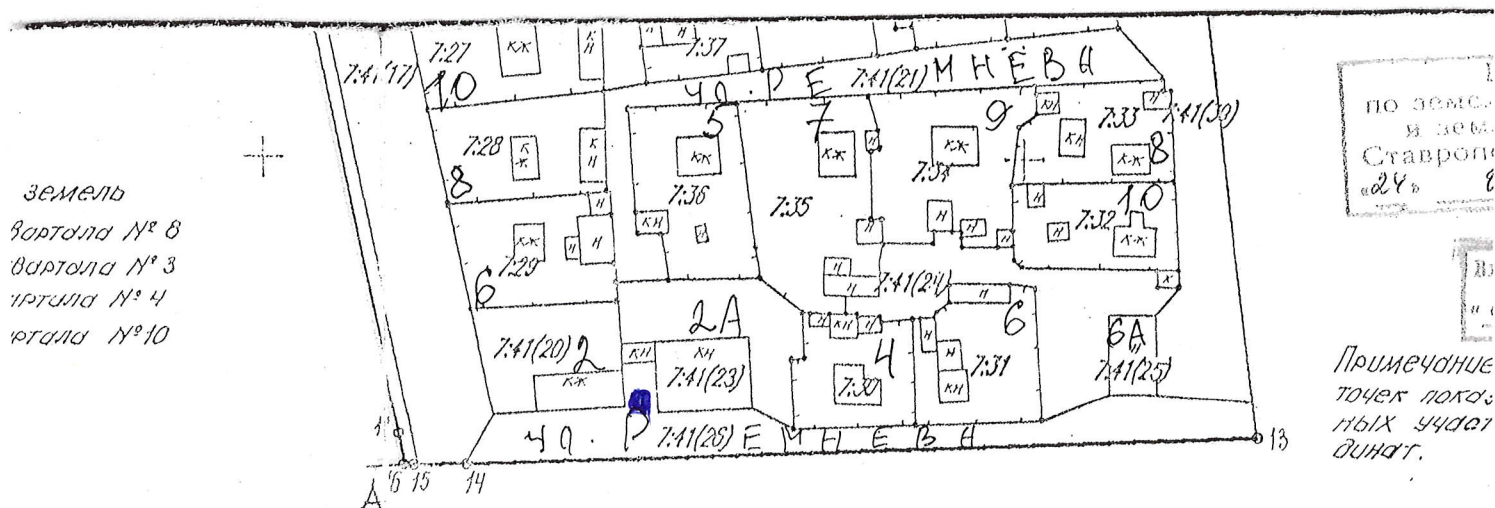

и на основе компьютерной
штатбукованных сумм. В
1990, изданных в
работ 1994г. и
плановой привязки и те-
1995г.

Глизицкий	Власов А.Г.	<i>Власов</i>	Инвентаризация земель с.Ташелка / СДМ З. Ташелская сельская админ Ставропольского р-на само
Покровский	Михайло И.А.	<i>Михайло</i>	
Гип	Билло И.А.	<i>Билло</i>	
Покровский	Серебряков С.И.	<i>Серебряков</i>	
Покровский	Орлова Н.П.	<i>Орлова</i>	Проект установления границ земельных участков кадастровом квартале № 2

Приложение №1

к постановлению сельского поселения

Ташелка муниципального района

Ставропольский Самарской области

от 31.05 2019г № 33

Схема

размещения мест (площадок) накопления твердых коммунальных отходов на территории сельского поселения Ташелка муниципального района Ставропольский Самарской области

М 1:2000

(с.Сосновка ул.Овражная д.4)



Приложение №1

к постановлению сельского поселения

Ташелка муниципального района

Ставропольский Самарской области

от 31.05 2019г № 33

Схема

размещения мест (площадок) накопления твердых коммунальных отходов на территории сельского поселения Ташелка муниципального района Ставропольский Самарской области

М 1:2000

(с.Ташелка, ул. Советская д.15)



Описание границ смежных земель
 А до Б - земли кадастрового квартала №3
 Б до В - земли кадастрового квартала №9
 В до Г - земли кадастрового квартала №6
 Г до Д - земли кадастрового квартала №10
 Д до А - земли кадастрового квартала №2

План составлен на основе ко-
 ботки масштабирования, с
 М 1:2000, изготовленных на с-
 ных работ 1994г. и ма-териал
 вязки и дешифрирования 199

Приложение №1
к постановлению сельского поселения
Ташелка муниципального района
Ставропольский Самарской области
от 31.05. 2019г № 33


Схема
размещения мест (площадок) накопления твердых коммунальных отходов на территории сельского
поселения Ташелка муниципального района Ставропольский Самарской области

М 1:2000
(с.Ташелка, ул. Советская д.30)



Схема
размещения мест (площадок) накопления твердых коммунальных отходов на территории сельского
поселения Ташелка муниципального района Ставропольский Самарской области

М 1:2000
(с.Ташелка, ул. Советская д.54)

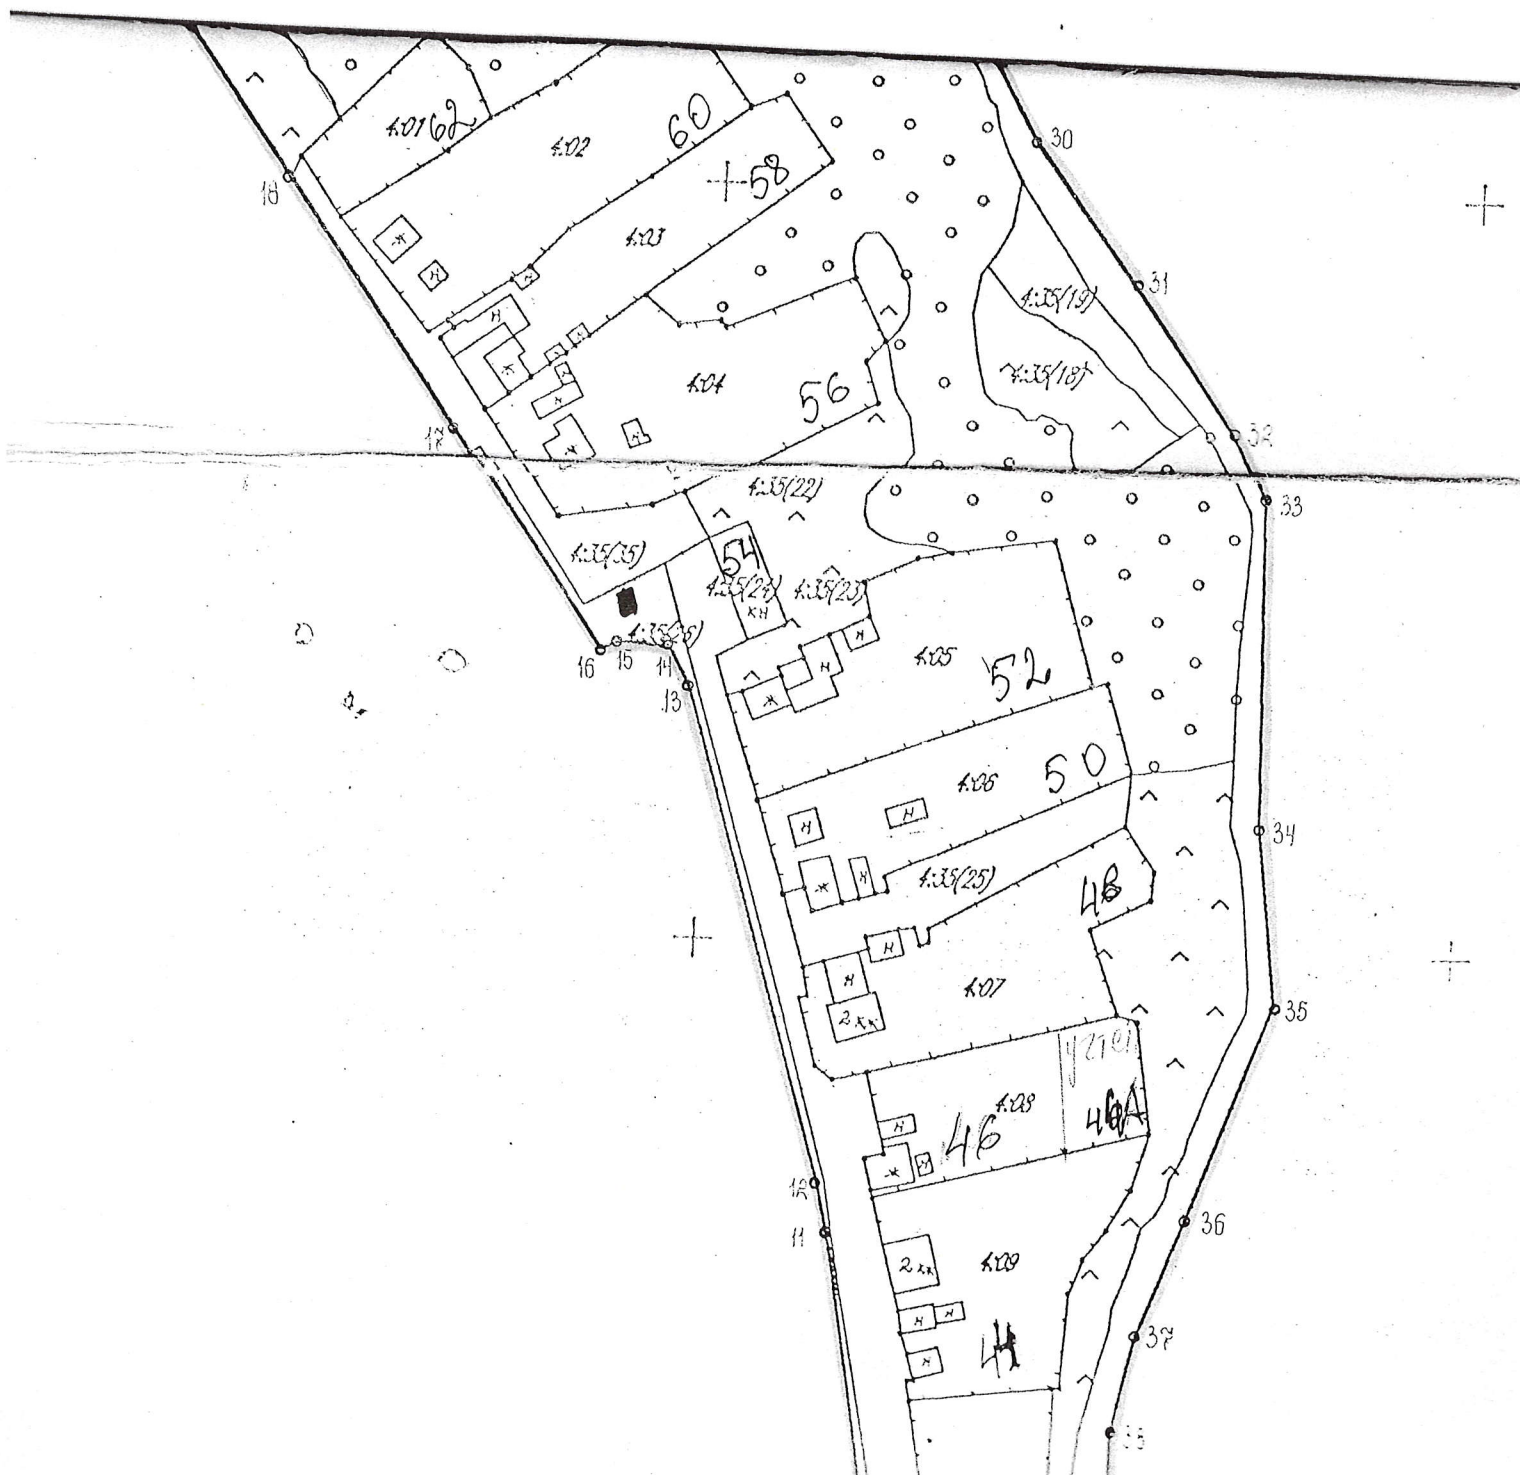

(с.Ташелка, ул. Заречная д.107)

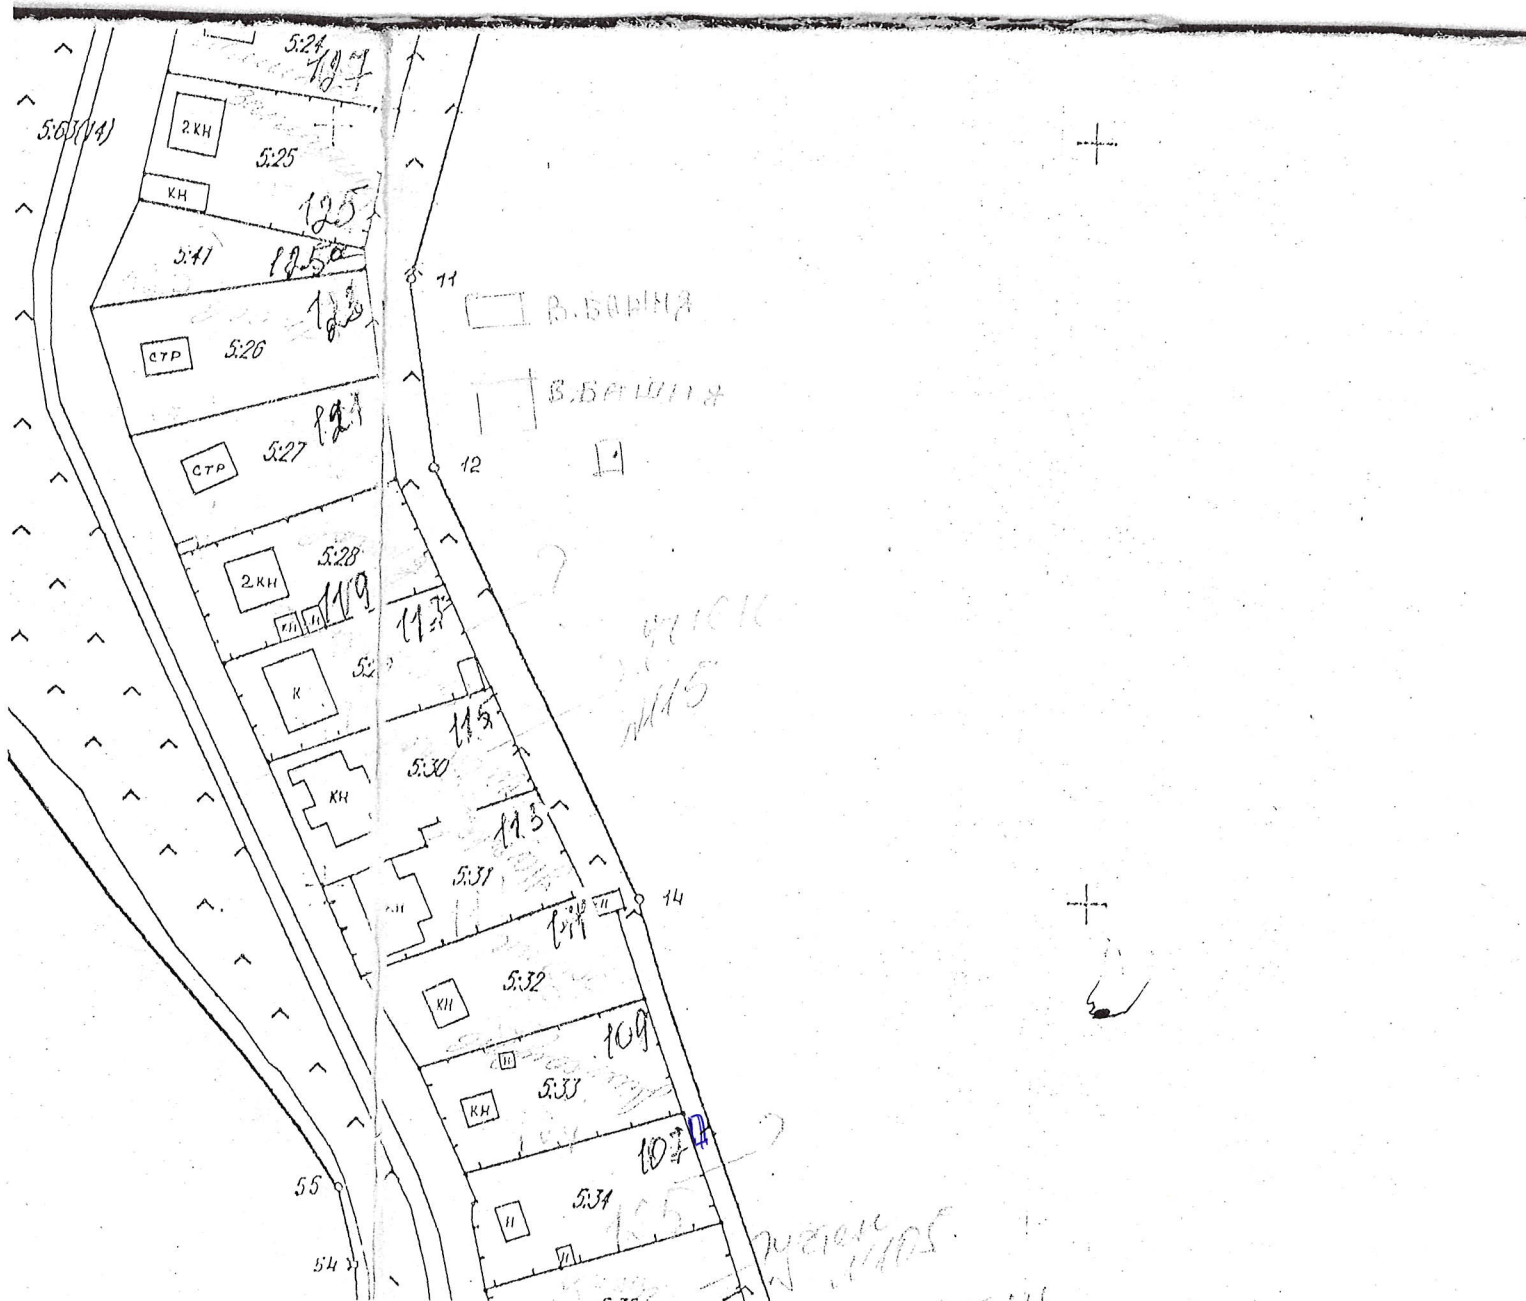


Схема
размещения мест (площадок) накопления твердых коммунальных отходов на территории сельского
поселения Ташелка муниципального района Ставропольский Самарской области

М 1:2000
(с.Ташелка, ул. Заречная д.91)


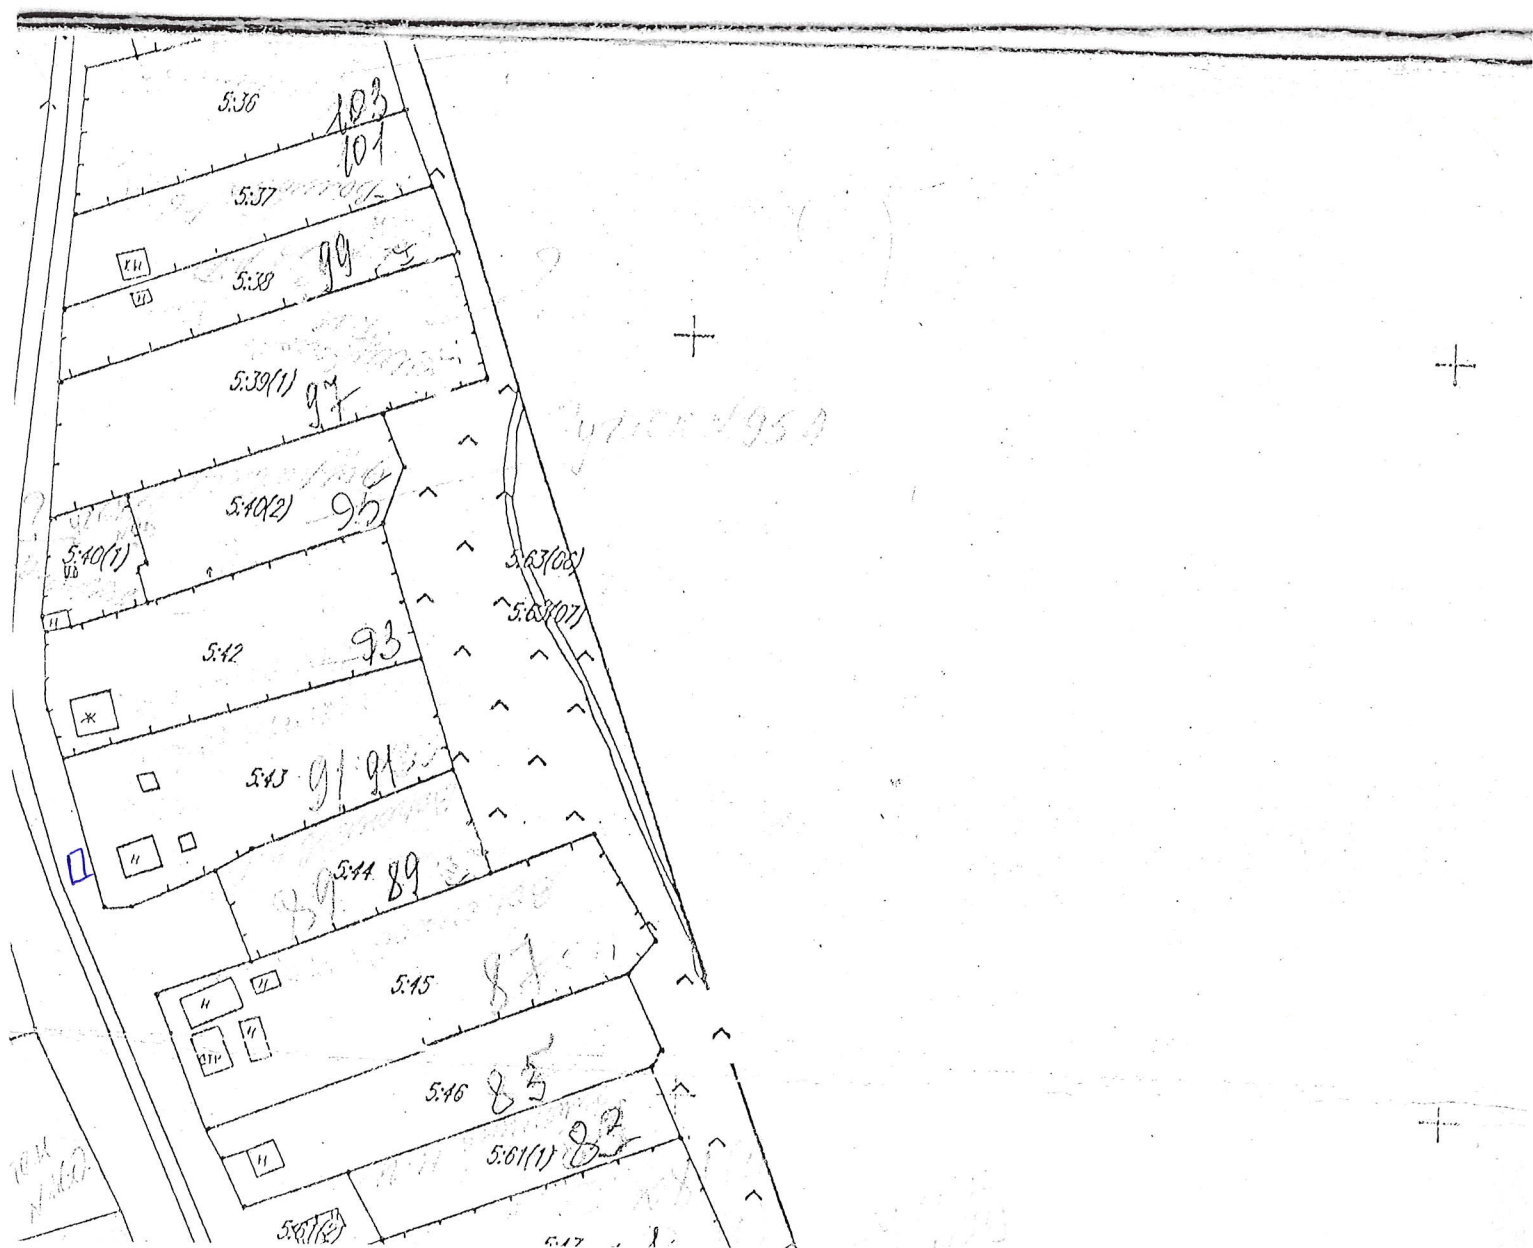


Схема
размещения мест (площадок) накопления твердых коммунальных отходов на территории сельского
поселения Ташелка муниципального района Ставропольский Самарской области

М 1:2000
(с.Ташелка, ул. Заречная д.81)

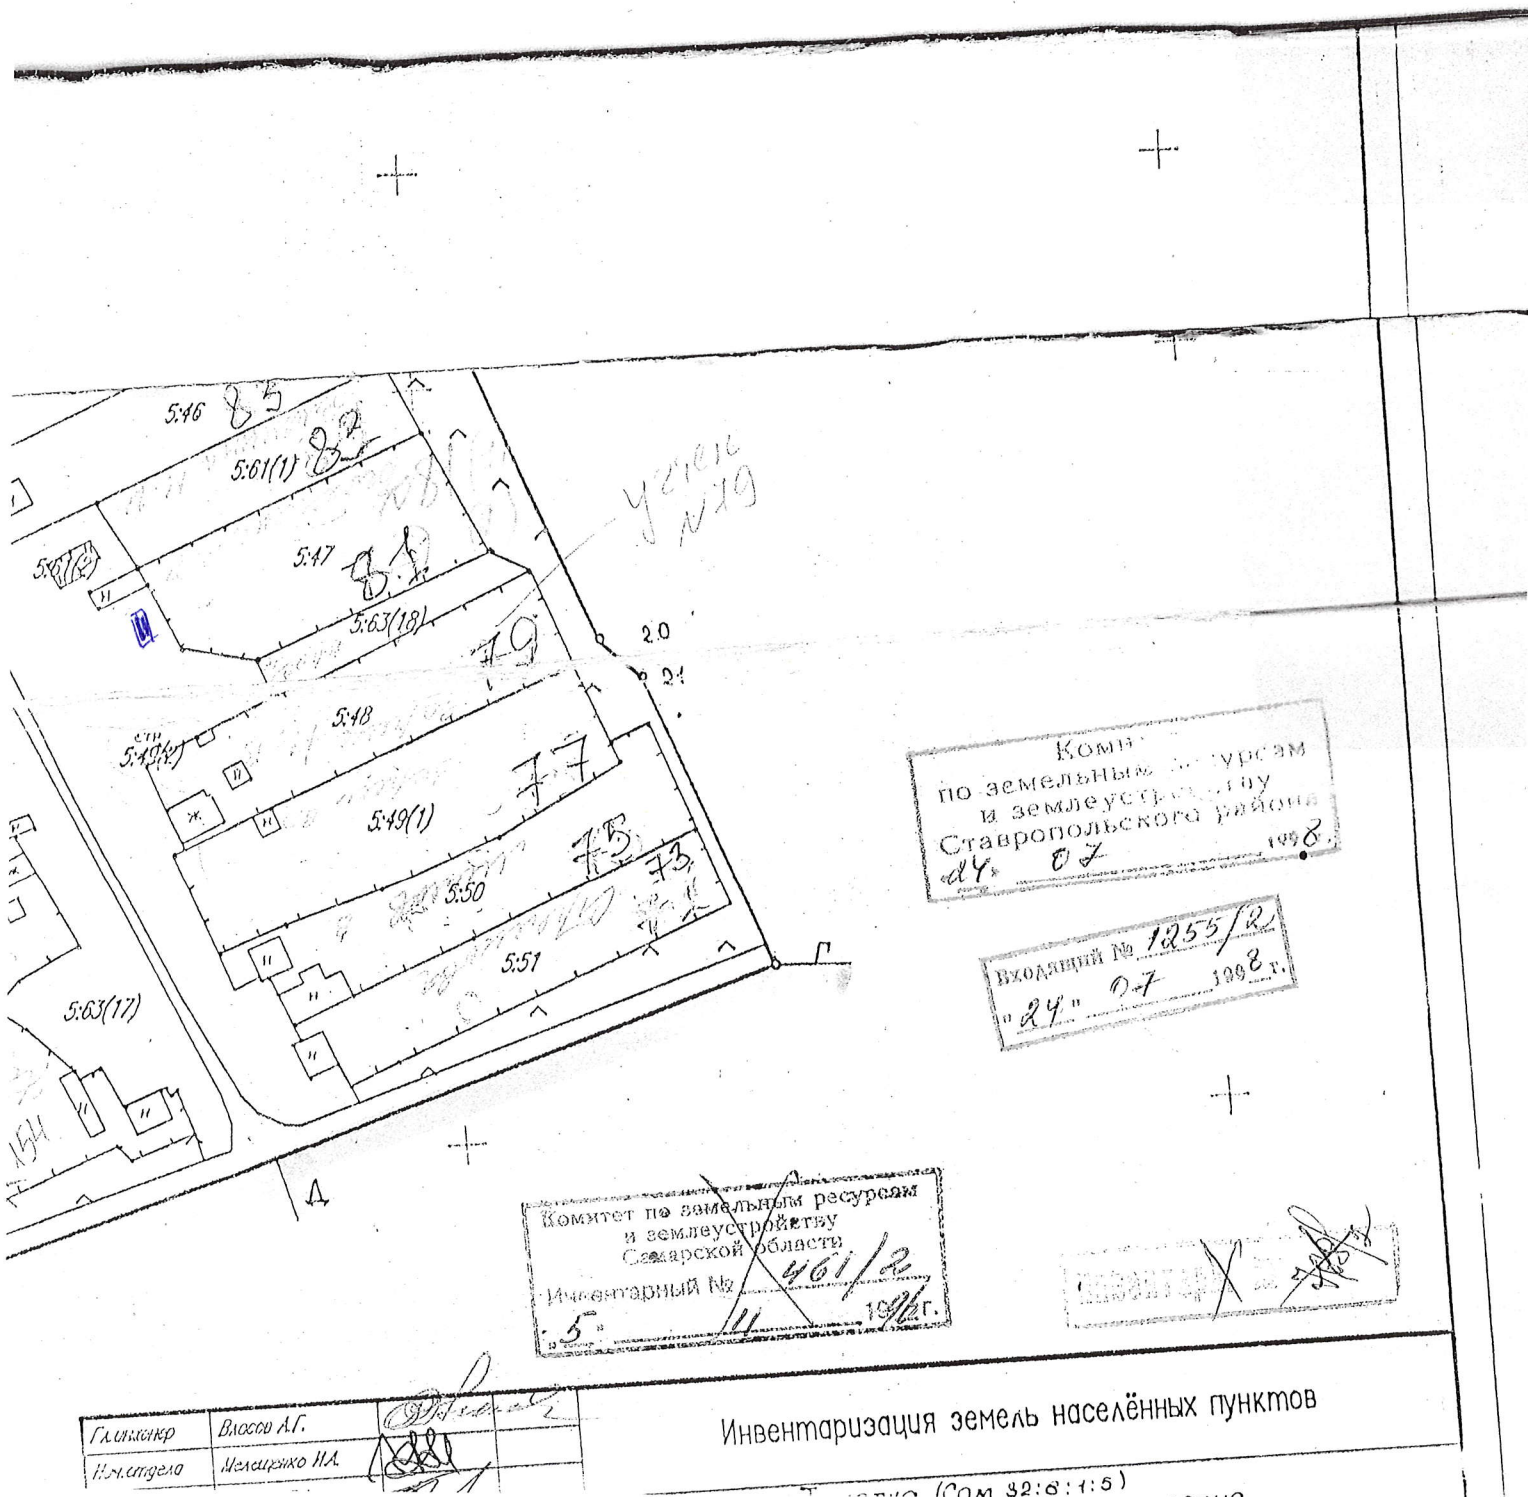

Реестр размещения мест (площадок) накопления твердых коммунальных отходов

№ п/п	Муниципальное образование	Адрес места (площадки) накопления ТКО	Географические координаты	Данные о технических характеристиках				Собственник места (площадки) накопления ТКО	Источник образования ТКО
				Сведения о покрытии	Площадь	количество контейнеров (бункеров)	Объем контейнера (бункера)		
1	муниципальный район Ставропольский	сельское поселение Ташелка, село Ташелка, ул. Менжинского, 3	53.795468, 49.459532	грунт	4	2	1,1	администрация сельского поселения Ташелка	от населения
2	муниципальный район Ставропольский	сельское поселение Ташелка, село Ташелка, ул. Менжинского, 11	53.796598, 49.459167	грунт	4	2	1,1	администрация сельского поселения Ташелка	от населения
3	муниципальный район Ставропольский	сельское поселение Ташелка, село Ташелка, ул. Менжинского, 12	53.797974, 49.459631	грунт	2	1	1,1	администрация сельского поселения Ташелка	от населения
4	муниципальный район Ставропольский	сельское поселение Ташелка, село Ташелка, ул. Менжинского, 19	53.799082, 49.458809	грунт	4	2	1,1	администрация сельского поселения Ташелка	от населения
5	муниципальный район Ставропольский	сельское поселение Ташелка, село Ташелка, ул. Менжинского, 22	53.800197, 49.458741	грунт	4	2	1,1	администрация сельского поселения Ташелка	от населения
6	муниципальный район Ставропольский	сельское поселение Ташелка, село Ташелка, ул. Менжинского, 35	53.801421, 49.458004	грунт	4	2	1,1	администрация сельского поселения Ташелка	от населения
7	муниципальный район Ставропольский	сельское поселение Ташелка, село Ташелка, ул. Менжинского, 42	53.803282, 49.457596	грунт	4	2	1,1	администрация сельского поселения Ташелка	от населения
8	муниципальный район Ставропольский	сельское поселение Ташелка, село Ташелка, ул. Менжинского, 50	53.804622, 49.458036	грунт	4	2	1,1	администрация сельского поселения Ташелка	от населения
9	муниципальный район Ставропольский	сельское поселение Ташелка, село Ташелка, ул. Менжинского, 54	53.805244, 49.457296	грунт	4	2	1,1	администрация сельского поселения Ташелка	от населения
10	муниципальный район Ставропольский	сельское поселение Ташелка, село Ташелка, ул. Менжинского, 79	53.807099, 49.455965	грунт	4	2	1,1	администрация сельского поселения Ташелка	от населения
11	муниципальный район Ставропольский	сельское поселение Ташелка, село Ташелка, ул. Менжинского, 78	53.809944, 49.455287	грунт	4	2	1,1	администрация сельского поселения Ташелка	от населения
12	муниципальный район Ставропольский	сельское поселение Ташелка, село Ташелка, ул. Менжинского, 113	53.811849, 49.454209	грунт	6	3	1,1	администрация сельского поселения Ташелка	от населения

Приложение

№ п/п	Муниципальное образование	Адрес места (площадки) накопления ТКО	Географические координаты	Данные о технических характеристиках				Собственник места (площадки) накопления ТКО	Источник образования ТКО
				Сведения о покрытии	Площадь	количество контейнеров (бункеров)	Объем контейнера (бункера)		
13	муниципальный район Ставропольский	сельское поселение Ташелка, село Ташелка, ул. Менжинского, 104	53.814246, 49.453646	грунт	4	2	1,1	администрация сельского поселения Ташелка	от населения
14	муниципальный район Ставропольский	сельское поселение Ташелка, село Ташелка, ул. Менжинского, 116	53.816252, 49.453002	грунт	4	2	1,1	администрация сельского поселения Ташелка	от населения
15	муниципальный район Ставропольский	сельское поселение Ташелка, село Ташелка, ул. Менжинского, 157	53.817897, 49.452058	грунт	4	2	1,1	администрация сельского поселения Ташелка	от населения
16	муниципальный район Ставропольский	сельское поселение Ташелка, село Ташелка, ул. Менжинского, 140	53.819801, 49.451833	грунт	2	1	1,1	администрация сельского поселения Ташелка	от населения
17	муниципальный район Ставропольский	сельское поселение Ташелка, село Ташелка, ул. Менжинского, 179	53.820969, 49.451167	грунт	4	2	1,1	администрация сельского поселения Ташелка	от населения
18	муниципальный район Ставропольский	сельское поселение Ташелка, село Ташелка, ул. Заречная, 1	53.804329, 49.465834	грунт	2	1	1,1	администрация сельского поселения Ташелка	от населения
19	муниципальный район Ставропольский	сельское поселение Ташелка, село Ташелка, ул. Заречная, 64	53.806255, 49.463872	грунт	4	2	1,1	администрация сельского поселения Ташелка	от населения
20	муниципальный район Ставропольский	сельское поселение Ташелка, село Ташелка, ул. Заречная, 80	53.807620, 49.463089	грунт	2	1	1,1	администрация сельского поселения Ташелка	от населения
21	муниципальный район Ставропольский	сельское поселение Ташелка, село Ташелка, ул. Заречная, 47	53.809458, 49.461565	грунт	4	2	1,1	администрация сельского поселения Ташелка	от населения
22	муниципальный район Ставропольский	сельское поселение Ташелка, село Ташелка, ул. Заречная, 63	53.811497, 49.460047	грунт	2	1	1,1	администрация сельского поселения Ташелка	от населения
23	муниципальный район Ставропольский	сельское поселение Ташелка, село Ташелка, ул. Заречная, 81	53.813488, 49.458497	грунт	4	2	1,1	администрация сельского поселения Ташелка	от населения
24	муниципальный район Ставропольский	сельское поселение Ташелка, село Ташелка, ул. Заречная, 91	53.814866, 49.457479	грунт	2	1	1,1	администрация сельского поселения Ташелка	от населения
25	муниципальный район Ставропольский	сельское поселение Ташелка, село Ташелка, ул. Заречная, 107	53.817113, 49.457468	грунт	2	1	1,1	администрация сельского поселения Ташелка	от населения
26	муниципальный район Ставропольский	сельское поселение Ташелка, село Ташелка, ул. Заречная, 123	53.819342, 49.455902	грунт	4	2	1,1	администрация сельского поселения Ташелка	от населения
27	муниципальный район Ставропольский	сельское поселение Ташелка, село Ташелка, ул. Заречная, 137	53.821465, 49.456579	грунт	4	2	1,1	администрация сельского поселения Ташелка	от населения
28	муниципальный район Ставропольский	сельское поселение Ташелка, село Ташелка, ул. Советская, 54	53.806125, 49.459497	грунт	4	2	1,1	администрация сельского поселения Ташелка	от населения

№ п/п	Муниципальное образование	Адрес места (площадки) накопления ТКО	Географические координаты	Данные о технических характеристиках				Собственник места (площадки) накопления ТКО	Источник образования ТКО
				Сведения о покрытии	Площадь	количество контейнеров (бункеров)	Объем контейнера (бункера)		
29	муниципальный район Ставропольский	сельское поселение Ташелка, село Ташелка, ул. Советская, 39	53.804363, 49.460339	грунт	2	1	1,1	администрация сельского поселения Ташелка	от населения
30	муниципальный район Ставропольский	сельское поселение Ташелка, село Ташелка, ул. Советская, 30	53.801886, 49.461419	грунт	4	2	1,1	администрация сельского поселения Ташелка	от населения
31	муниципальный район Ставропольский	сельское поселение Ташелка, село Ташелка, ул. Советская, 15	53.798549, 49.462696	грунт	4	2	1,1	администрация сельского поселения Ташелка	от населения
32	муниципальный район Ставропольский	сельское поселение Ташелка, село Ташелка, ул. Советская, 14	53.797362, 49.465872	грунт	8	4	1,1	администрация сельского поселения Ташелка	от населения
33	муниципальный район Ставропольский	сельское поселение Ташелка, село Ташелка, ул. Советская, 10	53.797362, 49.463952	грунт	4	2	1,1	администрация сельского поселения Ташелка	от населения
34	муниципальный район Ставропольский	сельское поселение Ташелка, село Ташелка, ул. Реннева, 2-А	53.795586, 49.461677	грунт	2	1	1,1	администрация сельского поселения Ташелка	от населения
35	муниципальный район Ставропольский	сельское поселение Ташелка, село Сосновка, ул. Центральная, 19	53.819165, 49.498285	грунт	6	3	1,1	администрация сельского поселения Ташелка	от населения
36	муниципальный район Ставропольский	сельское поселение Ташелка, село Сосновка, ул. Центральная, 33	53.819165, 49.498285	грунт	2	1	1,1	администрация сельского поселения Ташелка	от населения
37	муниципальный район Ставропольский	сельское поселение Ташелка, село Сосновка, ул. Центральная, 2-А	53.816657, 49.503987	грунт	4	2	1,1	администрация сельского поселения Ташелка	от населения
38	муниципальный район Ставропольский	сельское поселение Ташелка, село Сосновка, ул. Овражная, 4	53.815734, 49.503290	грунт	4	2	1,1	администрация сельского поселения Ташелка	от населения
39	муниципальный район Ставропольский	сельское поселение Ташелка, поселок Менжинский, ул. Лесная, 16	53.851536, 49.419167	грунт	4	2	1,1	администрация сельского поселения Ташелка	от населения
40	муниципальный район Ставропольский	сельское поселение Ташелка, поселок Менжинский, ул. Лесная, 36	53.853642, 49.418953	грунт	2	1	1,1	администрация сельского поселения Ташелка	от населения
41	муниципальный район Ставропольский	сельское поселение Ташелка, поселок Менжинский, ул. Лесная, 50	53.855106, 49.418905	грунт	2	1	1,1	администрация сельского поселения Ташелка	от населения
42	муниципальный район Ставропольский	сельское поселение Ташелка, поселок Менжинский, ул. Лесная, 19-А	53.855740, 49.418283	грунт	2	1	1,1	администрация сельского поселения Ташелка	от населения
43	муниципальный район Ставропольский	сельское поселение Ташелка, поселок Менжинский, ул. Лесная, 64	53.856723, 49.418787	грунт	4	2	1,1	администрация сельского поселения Ташелка	от населения
44	муниципальный район Ставропольский	сельское поселение Ташелка, поселок Менжинский, ул. Лесная, 31	53.858043, 49.417886	грунт	2	1	1,1	администрация сельского поселения Ташелка	от населения

№ п/п	Муниципальное образование	Адрес места (площадки) накопления ТКО	Географические координаты	Данные о технических характеристиках				Собственник места (площадки) накопления ТКО	Источник образования ТКО
				Сведения о покрытии	Площадь	количество контейнеров (бункеров)	Объем контейнера (бункера)		
45	муниципальный район Ставропольский	сельское поселение Ташелка, поселок Менжинский, ул. Рабочая, 43	53.858772, 49.414613	грунт	2	1	1,1	администрация сельского поселения Ташелка	от населения
46	муниципальный район Ставропольский	сельское поселение Ташелка, поселок Менжинский, ул. Центральная, 51	53.858524, 49.412676	грунт	4	2	1,1	администрация сельского поселения Ташелка	от населения
47	муниципальный район Ставропольский	сельское поселение Ташелка, поселок Менжинский, ул. Рабочая, 39	53.857896, 49.415304	грунт	2	1	1,1	администрация сельского поселения Ташелка	от населения
48	муниципальный район Ставропольский	сельское поселение Ташелка, поселок Менжинский, ул. Центральная, 45	53.857398, 49.413405	грунт	2	1	1,1	администрация сельского поселения Ташелка	от населения
49	муниципальный район Ставропольский	сельское поселение Ташелка, поселок Менжинский, ул. Центральная, 30	53.856453, 49.413727	грунт	2	1	1,1	администрация сельского поселения Ташелка	от населения
50	муниципальный район Ставропольский	сельское поселение Ташелка, поселок Менжинский, ул. Центральная, 24	53.855419, 49.414114	грунт	2	1	1,1	администрация сельского поселения Ташелка	от населения
51	муниципальный район Ставропольский	сельское поселение Ташелка, поселок Менжинский, ул. Рабочая, 29	53.856821, 49.415281	грунт	2	1	1,1	администрация сельского поселения Ташелка	от населения
52	муниципальный район Ставропольский	сельское поселение Ташелка, поселок Менжинский, ул. Рабочая, 19	53.855083, 49.415657	грунт	2	1	1,1	администрация сельского поселения Ташелка	от населения
53	муниципальный район Ставропольский	сельское поселение Ташелка, поселок Менжинский, ул. Рабочая, 18	53.853897, 49.414391	грунт	6	3	1,1	администрация сельского поселения Ташелка	от населения
54	муниципальный район Ставропольский	сельское поселение Ташелка, поселок Менжинский, ул. Центральная	53.852216, 49.414552	грунт	4	2	1,1	администрация сельского поселения Ташелка	от населения
55	муниципальный район Ставропольский	сельское поселение Ташелка, поселок Менжинский, ул. Центральная, 8	53.851026, 49.414284	грунт	2	1	1,1	администрация сельского поселения Ташелка	от населения
56	муниципальный район Ставропольский	сельское поселение Ташелка, село Верхний Сускан, улица Новая - улица Почтовая	53.776565, 49.279286	грунт	6	3	1,1	администрация сельского поселения Ташелка	от населения
57	муниципальный район Ставропольский	сельское поселение Ташелка, село Верхний Сускан, улица Новая, 13	53.777887, 49.278524	грунт	4	2	1,1	администрация сельского поселения Ташелка	от населения
58	муниципальный район Ставропольский	сельское поселение Ташелка, село Верхний Сускан, улица Школьная, 3	53.778639, 49.277099	грунт	2	1	1,1	администрация сельского поселения Ташелка	от населения
59	муниципальный район Ставропольский	сельское поселение Ташелка, село Верхний Сускан, улица Школьная, 19	53.777616, 49.273784	грунт	2	1	1,1	администрация сельского поселения Ташелка	от населения
60	муниципальный район Ставропольский	сельское поселение Ташелка, село Верхний Сускан, улица Школьная, 22	53.776650, 49.271268	грунт	2	1	1,1	администрация сельского поселения Ташелка	от населения

№ п/п	Муниципальное образование	Адрес места (площадь) накопления ТКО	Географические координаты	Данные о технических характеристиках				Собственный места (площадь) накопления ТКО	Источник образования ТКО
				Сведения о покрытии	Площадь	количество контейнеров (бункеров)	Объем контейнера (бункера)		
61	муниципальный район Ставропольский	сельское поселение Ташелка, село Верхний Суекан, улица Школьная, 34	53.775538, 49.267727	грунт	4	2	1,1	администрация сельского поселения Ташелка	от населения